



LEHOTA ÚZEMNÝ PLÁN r. 2005

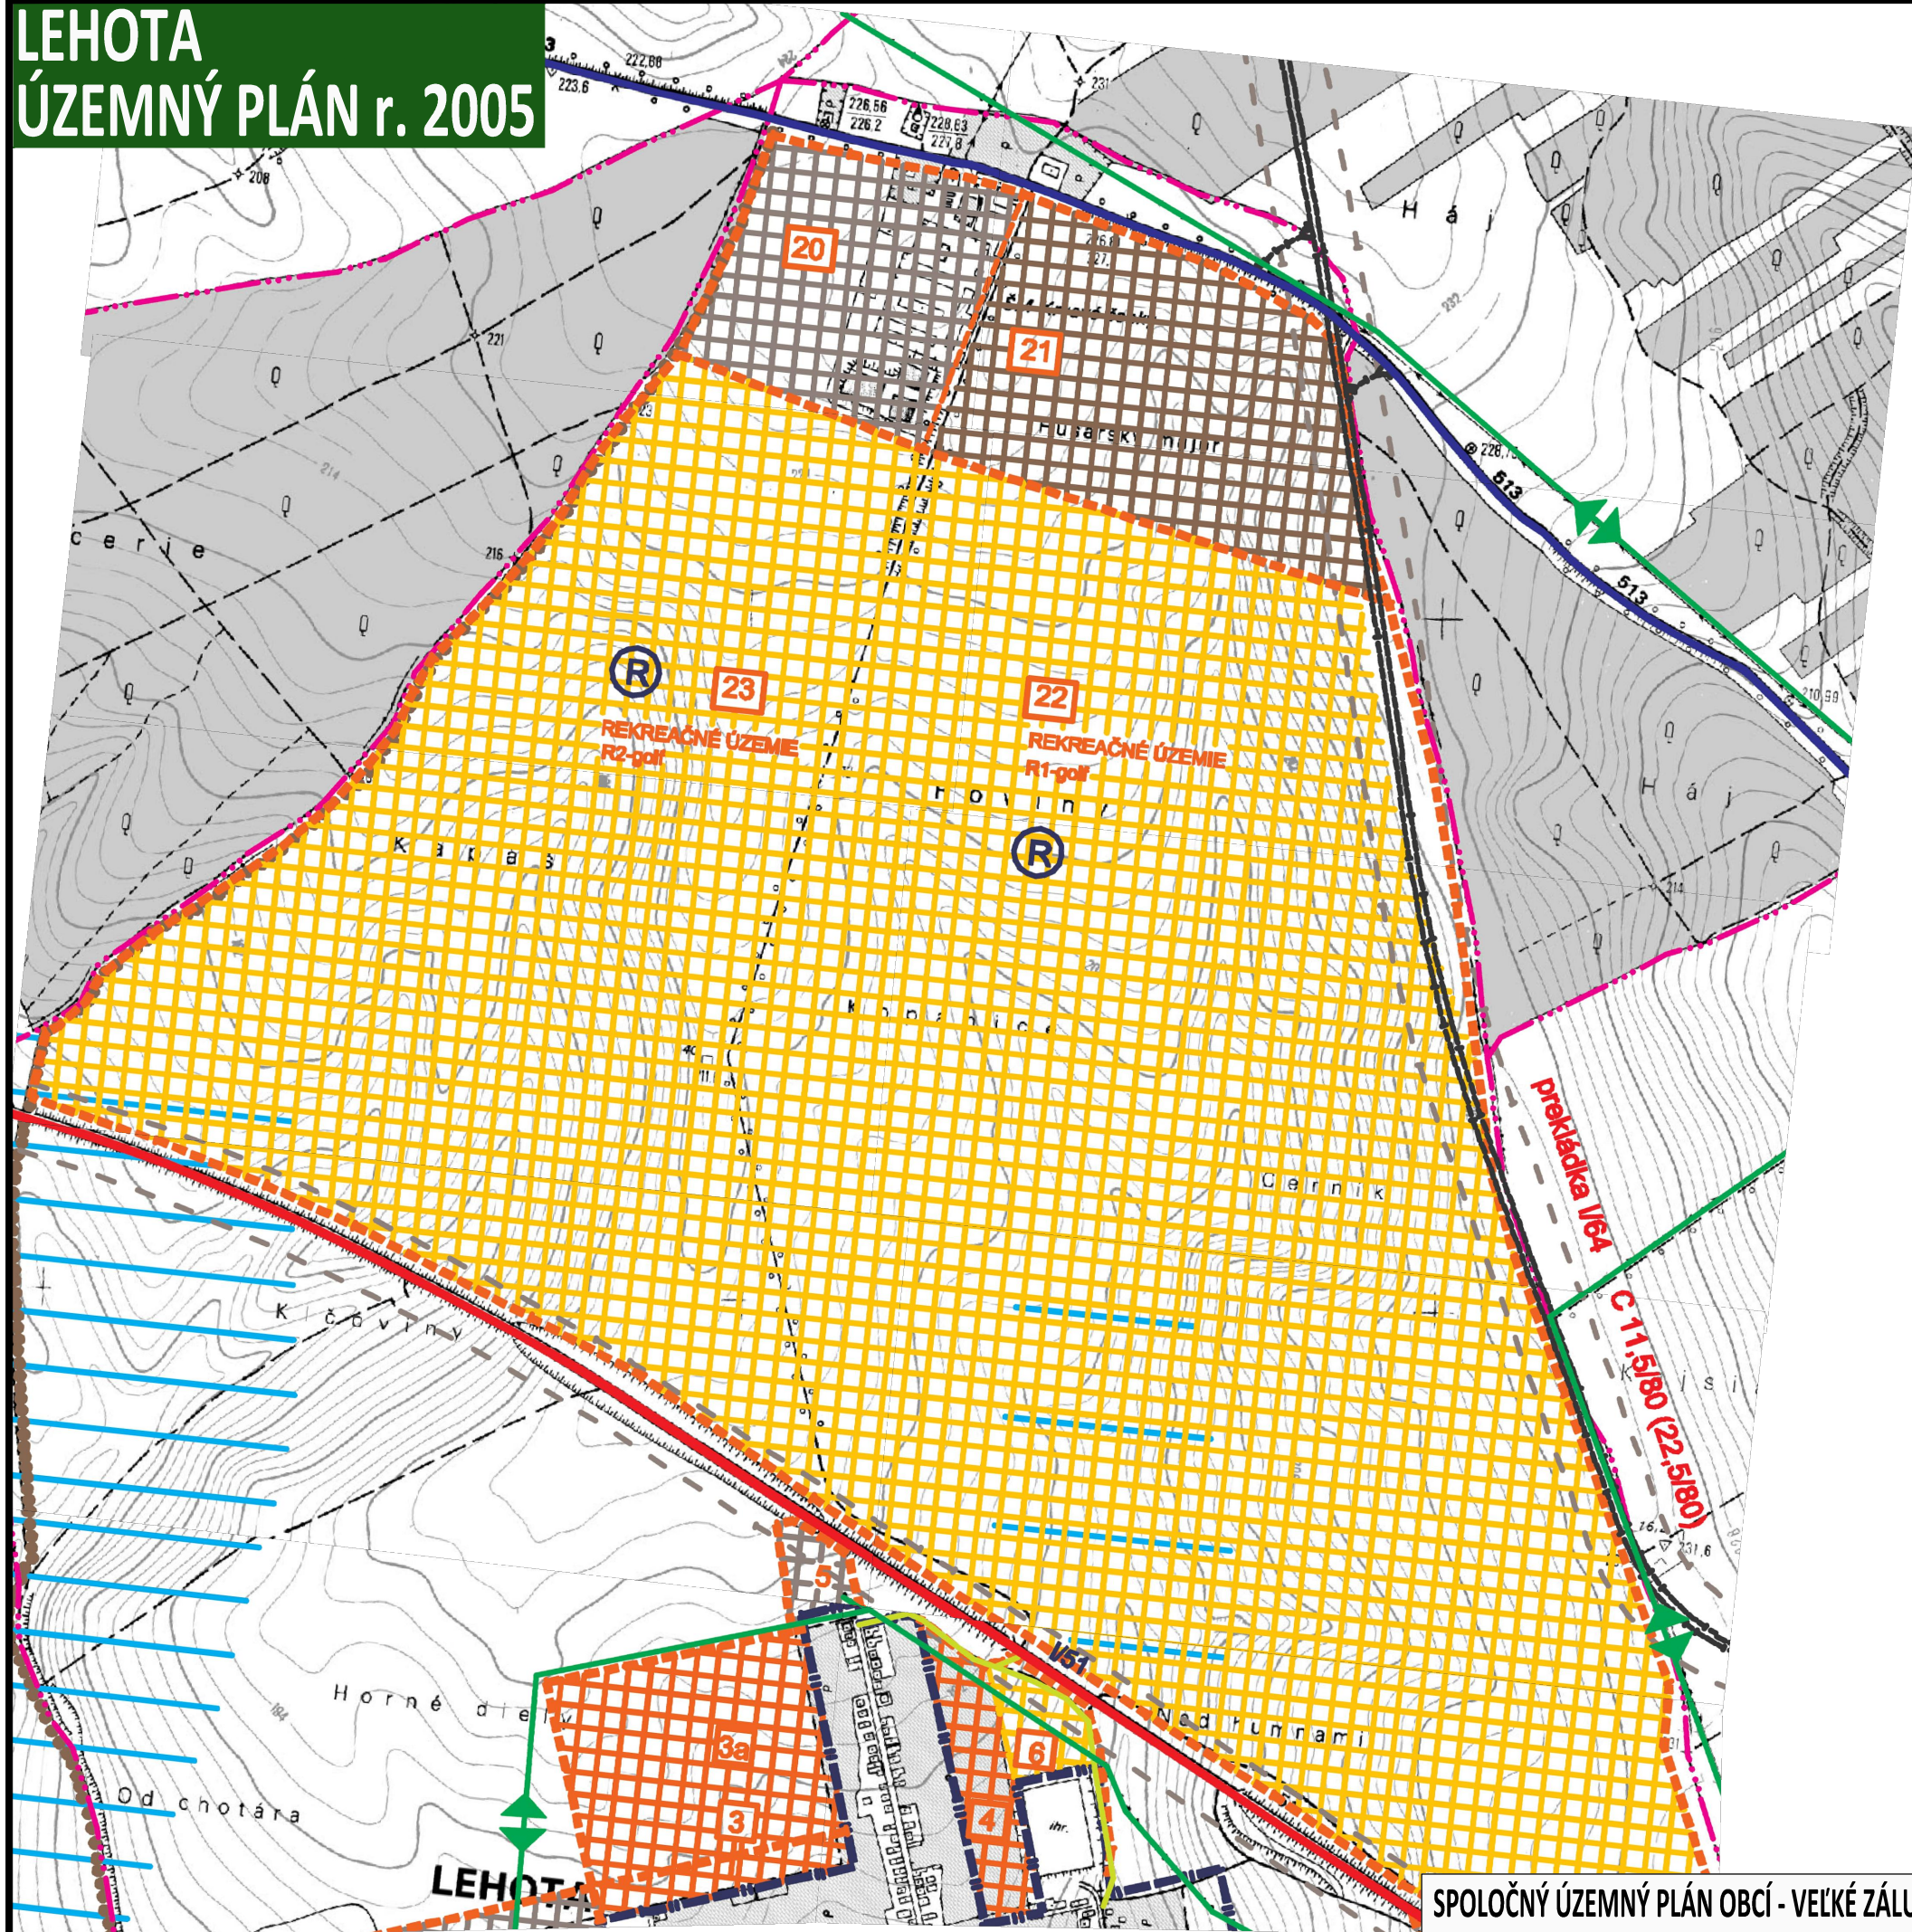

- ### LEGENDA
- HRANICA OKRESU
 - HRANICA KATASTRÁLNEHO ÚZEMIA OBCE
 - HRANICA ZASTAVANÉHO ÚZEMIA OBCE
 - ROZVOJOVÉ ZÁMERY OBCE
 - VIDIECKY PRIESTOR
 - PLOCHY PRE ROZVOJ-BÝVANIE
 - PLOCHY PRE ROZVOJ-VÝROBA
 - PLOCHY PRE ROZVOJ-REKREÁCIA
 - POĽNOHOSPODÁRSKA VÝROBA
 - VODNÉ TOKY
 - LESY
 - STÁTNÁ CESTA - I.TR.
 - STÁTNÁ CESTA - II.TR.
 - STÁTNÁ CESTA - III.TR.
 - POLNÉ SPEVNENÉ
 - CYKLOTRASY-NÁVRH
 - ST.C.- I.TR. A "R" - NÁVRH
 - ST.C.- II.TR.-NÁVRH
 - ST.C.- III.TR. A SPOJOVACIE - NÁVRH
 - VÝZNAMNÉ OBJEKTY
 - MALÁ ARCH.
 - STUDŇA, PRAMEŇ
 - REKREÁCIA
 - REG.SKĽADKA TKO - NÁVRH
 - OCHRANNÉ PÁSMO
-
- EXIST. 22kV VZDUŠNÉ VEDENIE
 - EXIST. 110 kV VZDUŠNÉ VEDENIE
 - NAVHRVANÉ 110kV VZDUŠNÉ VEDENIE
 - 22kV VEDENIE NAVHRVANÉ NA ZRUŠENIE
 - NAVHRVANÉ 22kV VEDENIE
 - NAVHRVANÁ KIOSKOVÁ TRANSFORMOVNÁ
 - NAVHRVANÁ 110kV ROZVODNÁ
 - OPTICKÝ KÁBEL
 - REGULAČNÁ STANICA PLYNU
 - EXISTUJÚCE PLYNOVÉ ROZVODY + VTL
 - NAVHRVANÉ PLYNOVÉ ROZVODY
 - VTL PLYNOVOD NA ZRUŠENIE
 - VODOJEM, HYDROGLÓBUS
 - VODNÝ ZDROJ, STUDŇA
 - VODOVODNÉ POTRUBIE - PRÍVOD VODY
 - NAVHRVANÉ ODPADNÉ POTRUBIE Z ČOV
 - NAVHRVANÁ SPLAŠK. KANALIZAČNÁ SIET'
 - NAVHRVANÁ ČOV
 - NAVHRVANÁ PRIESTOROVÁ REZERVA PRE AREÁL ČOV
 - TECHNOLOGICKÁ KANALIZÁCIA
 - NAVHRVANÉ VÝTLAČNÉ KANALIZAČNÉ POTRUBIE

SPOLČNÝ ÚZEMNÝ PLÁN OBCÍ - VEĽKÉ ZÁLUŽIE, BÁB, JAROK, LEHOTA, RUMANOVÁ
obec LEHOTA
DOPRAVA A TECHNICKÁ INFRAŠTRUKTÚRA **01**

ZMENY A DOPLNKY č. 1/2018 OZNAČENIE PLOCHY NAVHRVANEJ ZMENY

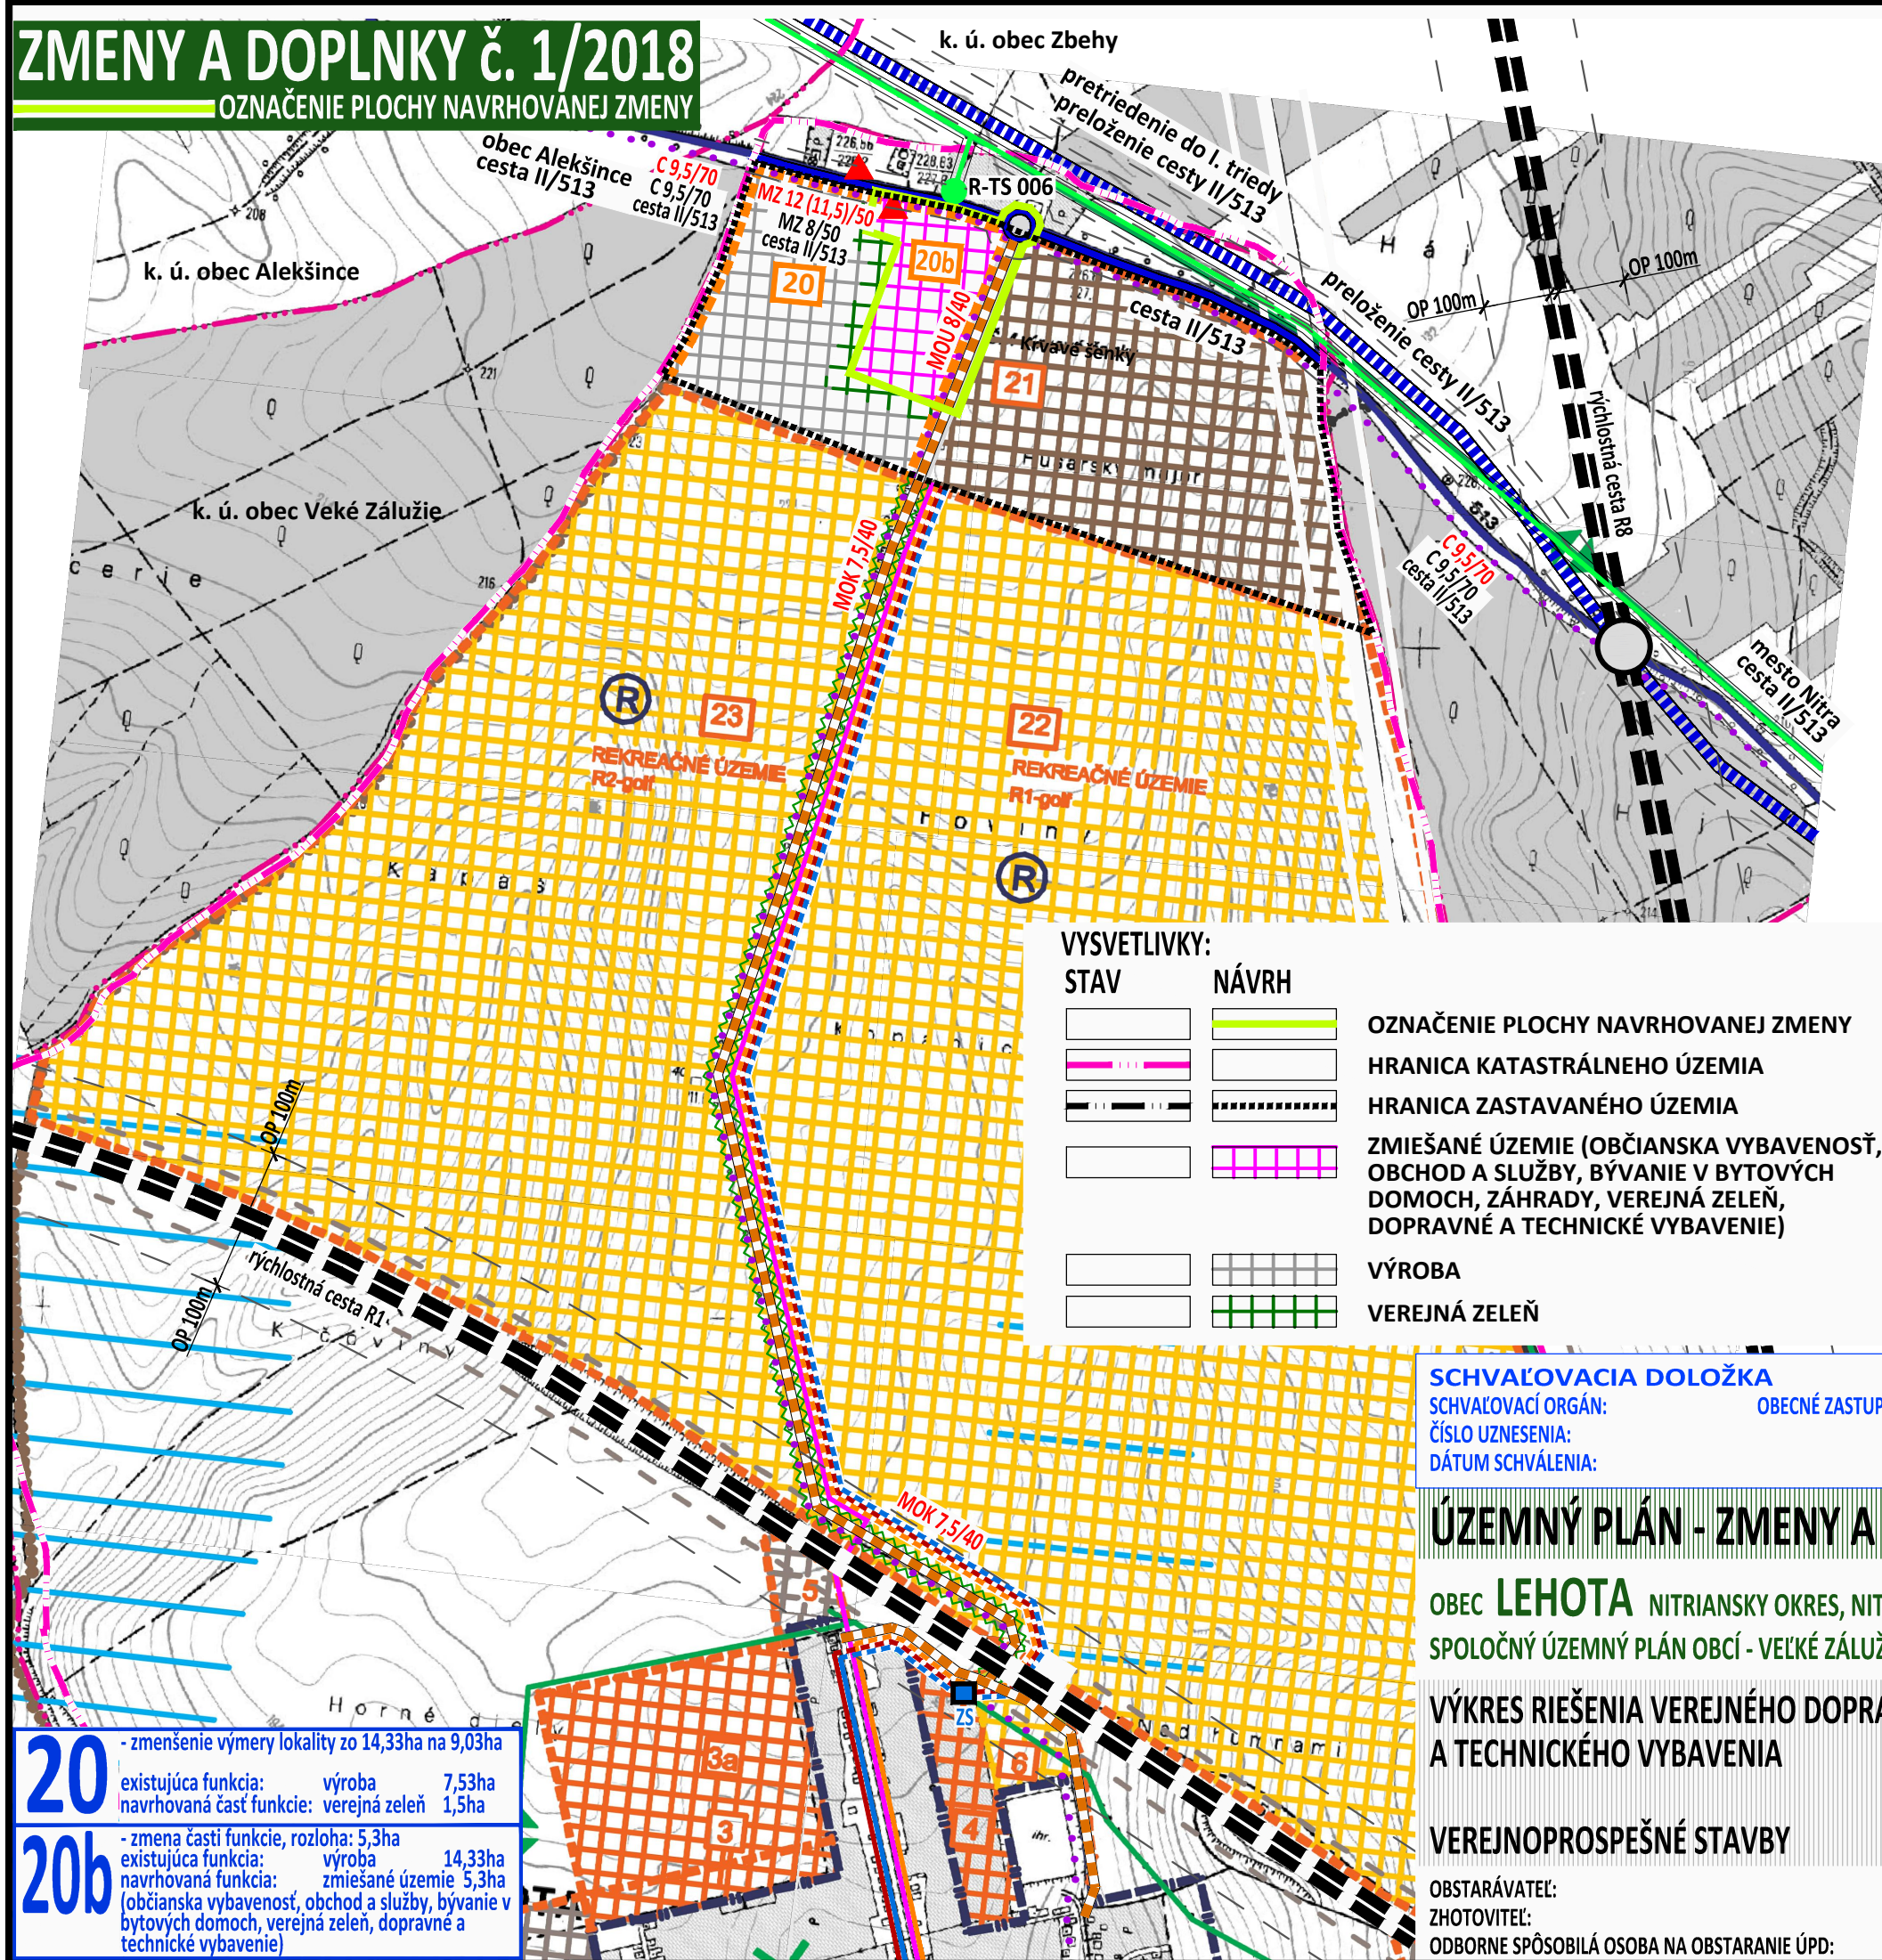

- ### VYSVETLIVKY:
- | STAV | NÁVRH | |
|------|-------|---|
| | | OZNAČENIE PLOCHY NAVHRVANEJ ZMENY |
| | | HRANICA KATASTRÁLNEHO ÚZEMIA |
| | | HRANICA ZASTAVANÉHO ÚZEMIA |
| | | ZMIEŠANÉ ÚZEMIE (OBČIANSKA VYBAVENOSŤ, OBCHOD A SLUŽBY, BÝVANIE V BYTOVÝCH DOMOCH, ZÁHRADY, VEREJNÁ ZELEN', DOPRAVNÉ A TECHNICKÉ VYBAVENIE) |
| | | VÝROBA |
| | | VEREJNÁ ZELEN' |

- ### VYSVETLIVKY:
- | STAV | NÁVRH | |
|------|-------|--|
| | | VEREJNÉ DOPRAVNÉ VYBAVENIE |
| | | VPS - VEREJNOPROSPEŠNÉ STAVBY |
| | | OCHRANNÉ PÁSMO |
| | | RÝCHLOSTNÁ CESTA R8 |
| | | MIMOÚROVŇOVÁ KRIŽOVATKA |
| | | CESTA II. TRIEDY II/513 |
| | | OKRUŽNÁ KRIŽOVATKA |
| | | CESTA II. TRIEDY II/513 - PRELOŽENIE TRASY |
| | | AUTOBUSOVÁ ZASTÁVKA |
| | | CYKLISTICKÁ KOMUNIKÁCIA |
| | | VEREJNÉ TECHNICKÉ VYBAVENIE |
| | | VODNÉ HOSPODÁRSTVO |
| | | VPS - VEREJNOPROSPEŠNÉ STAVBY |
| | | VODOVOD |
| | | KANALIZÁCIA |
| | | ZOSILŇOVACIA STANICA |
| | | ENERGETIKA |
| | | PLYN |
| | | VPS - VEREJNOPROSPEŠNÉ STAVBY |
| | | STL PLYNOVOD |
| | | TELEKOMUNIKÁCIE |
| | | TELEKOMUNIKAČNÝ KÁBEL |
| | | ELEKTRO |
| | | VPS - VEREJNOPROSPEŠNÉ STAVBY |
| | | OP - ochranné pásmo 10m |
| | | 22kV VZDUŠNÉ VEDENIE |
| | | TRAFOSTANICA MREŽOVÁ |
| | | R - rekonštrukcia na kioskovú |

SCHVAĽOVACIA DOLOŽKA
SCHVAĽOVACÍ ORGÁN: OBECNÉ ZASTUPITEĽSTVO LEHOTA
ČÍSLO UZNESENIA: 291/2018
DÁTUM SCHVÁLENIA: 10.12.2018
OPRÁVNENÁ OSOBA: starosta obce
MILAN CHMELÁR
pečiatka obce podpis

ÚZEMNÝ PLÁN - ZMENY A DOPLNKY č. 1/2018

OBC **LEHOTA** NITRIANSKY OKRES, NITRIANSKY KRAJ
SPOLČNÝ ÚZEMNÝ PLÁN OBCÍ - VEĽKÉ ZÁLUŽIE, BÁB, JAROK, LEHOTA, RUMANOVÁ

VÝKRES RIEŠENIA VEREJNÉHO DOPRAVNÉHO A TECHNICKÉHO VYBAVENIA

VEREJNOPROSPEŠNÉ STAVBY

OBSTARÁVATEĽ:
ZHOTOVITEĽ:
ODBORNE SPÔSOBILÁ OSOBA NA OBSTARANIE ÚPD:

01

obec Lehota, starosta obce Milan Chmelár, 951 36 Lehota 16, 0911 220 861, obc@lehota.sk
Ing. arch. Janka Priválcová, Azalková 11, 949 01 Nitra, tel. 0905 116 554, jprivalcova@gmail.com
Ing. arch. Gertrúda Čubová, Nábřeží mládeže 83, 949 01 Nitra, 0907 642 347, cubonovag@gmail.com

