


obec LEHOTA
ÚZEMNÝ PLÁN r. 2005
v znení ZaD č. 1/2018



ZMENY A DOPLNKY č. 3/2020

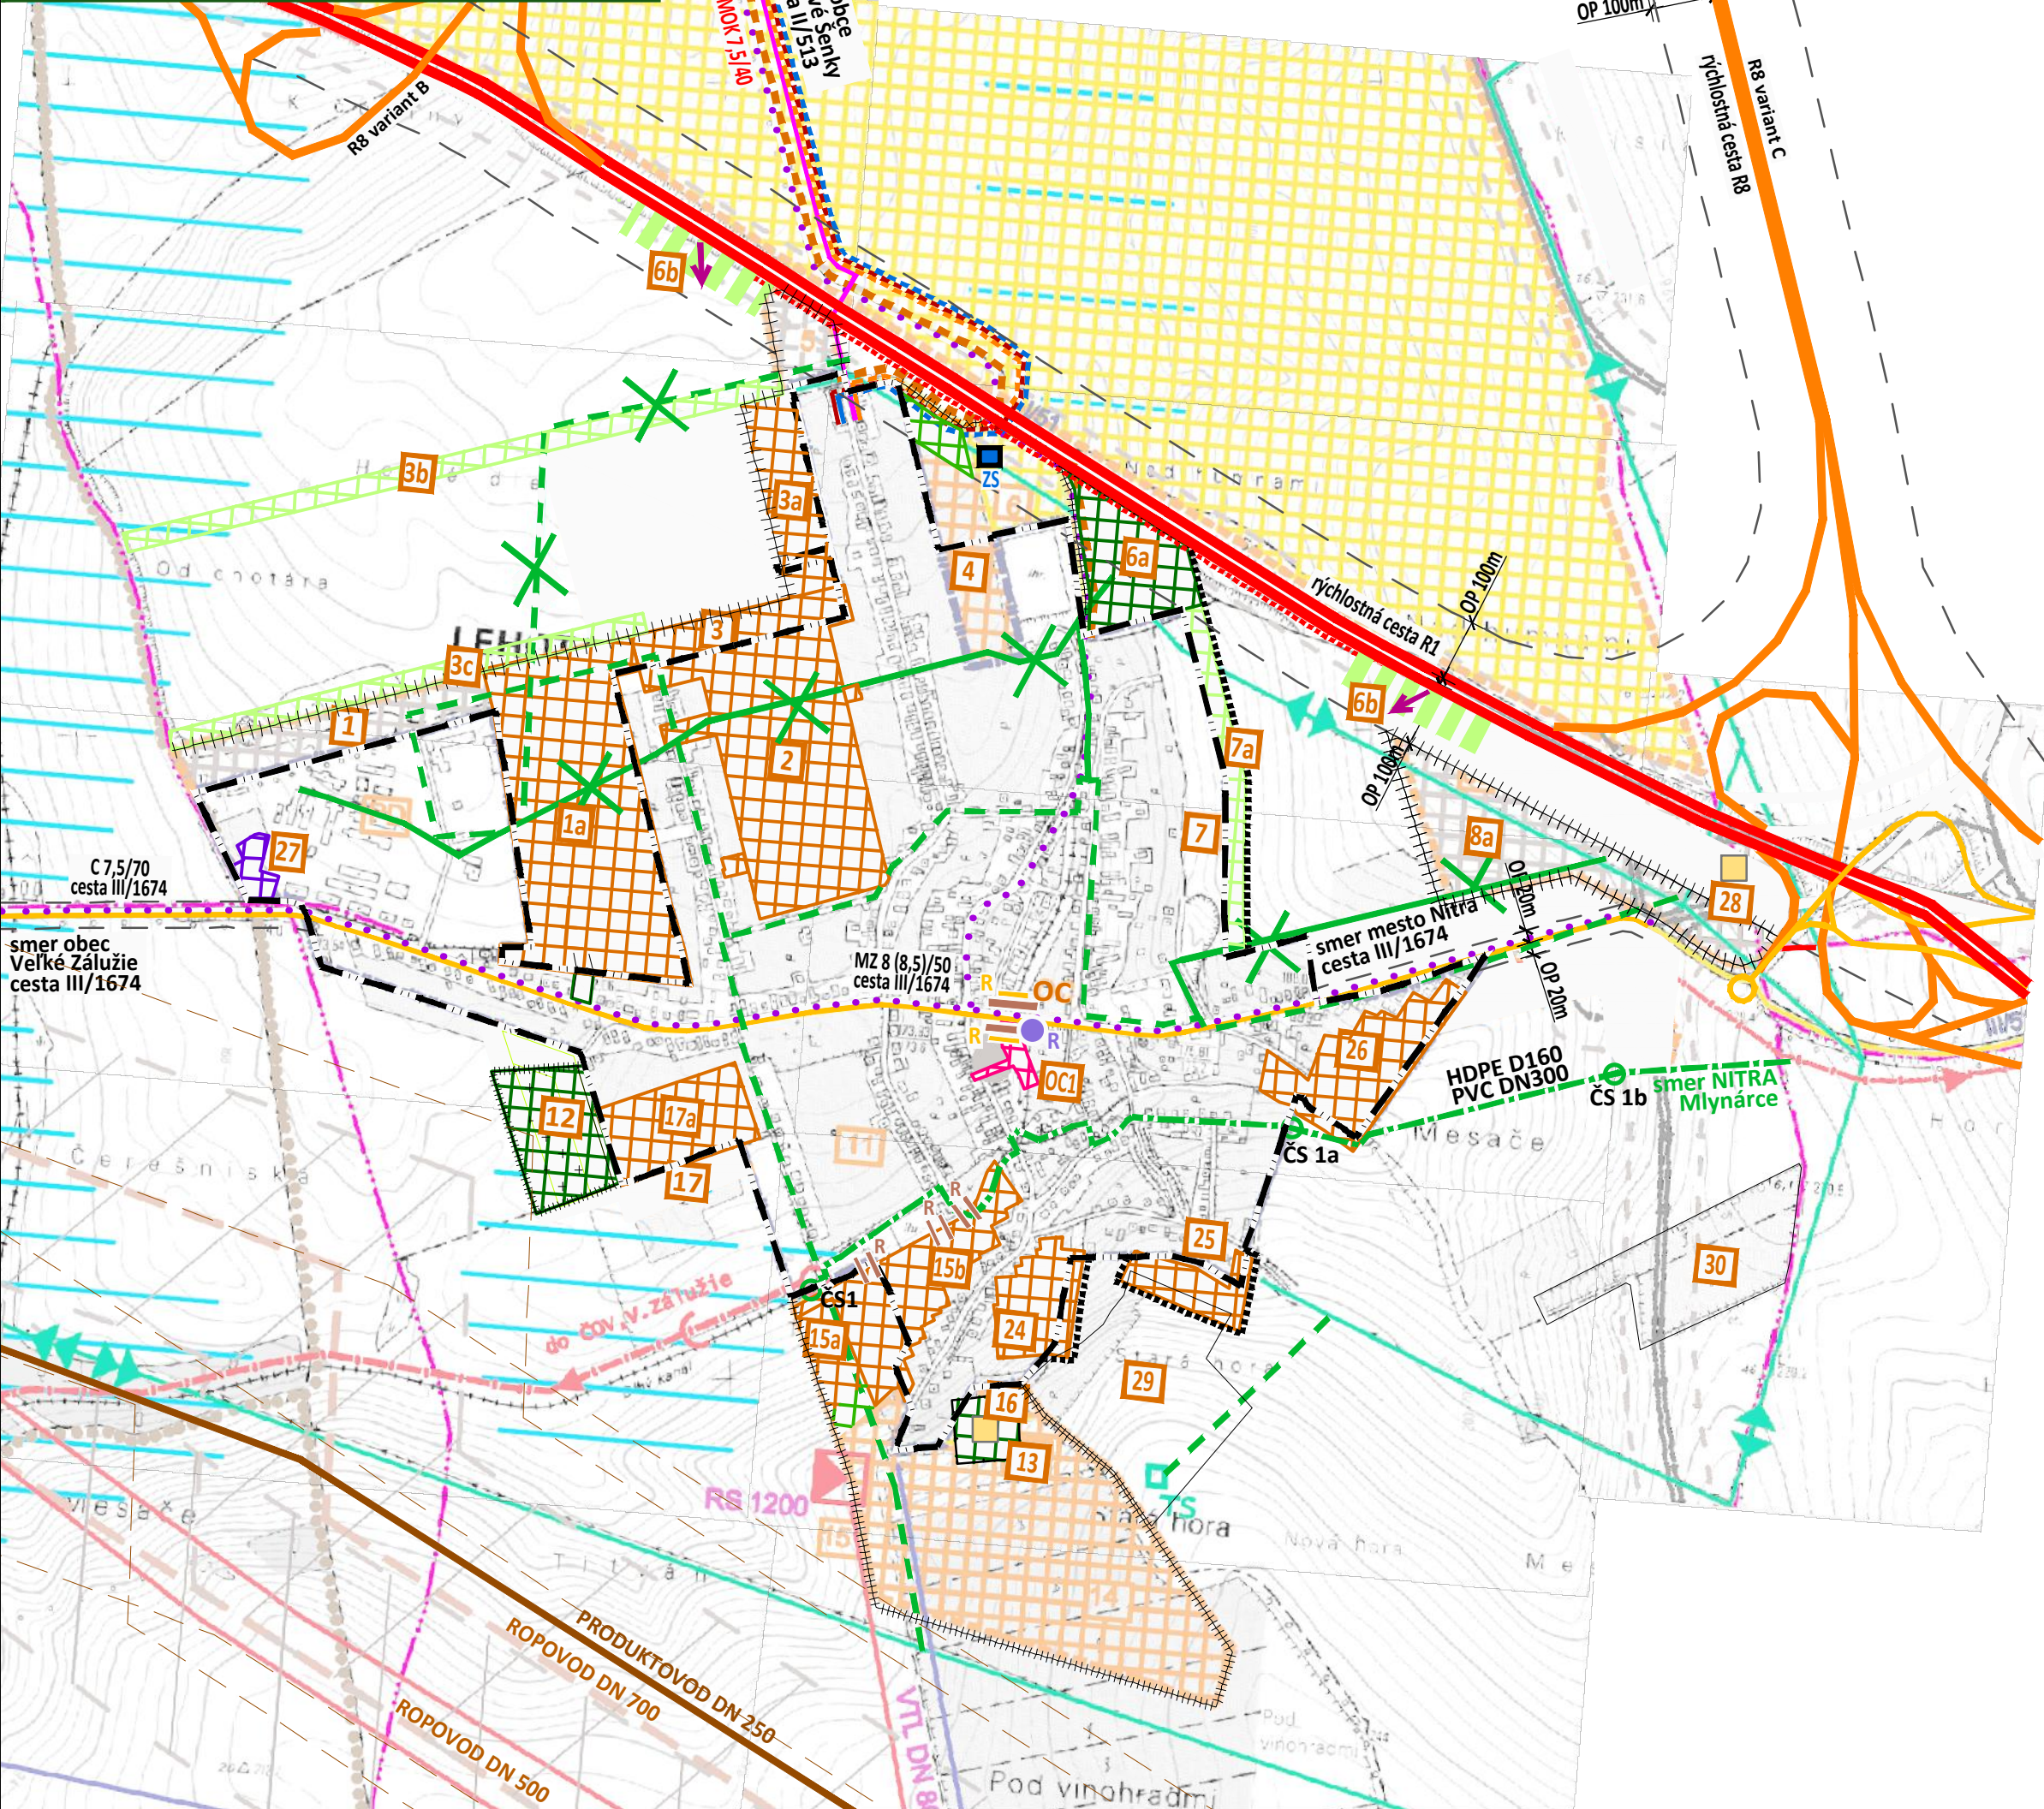

- EXIST. 22kV VZDUŠNÉ VEDENIE
EXIST. 110kV VZDUŠNÉ VEDENIE
NAVRHOVANÉ 110kV VZDUŠNÉ VEDENIE
22kV VEDENIE NAVRHOVANÉ NA ZRUŠENIE
NAVRHOVANÉ 22kV VEDENIE
NAVRHOVANÁ KIOSKOVÁ TRANSFORMOVNÁ
NAVRHOVANÁ 110kV ROZVODNÁ
OPTICKÝ KÁBEL
REGULAČNÁ STANICA PLYNU
EXISTUJÚCE PLYNOVÉ ROZVODY - VTL
NAVRHOVANÉ PLYNOVÉ ROZVODY
VTL PLYNOVOD NA ZRUŠENIE
VODOJEM, HYDROGLÓBUS
VODNÝ ZDROJ, STUDŇA
VODOVODNÉ POTRUBIE - PRÍVOD VODY
NAVRHOVANÉ ODPADNÉ POTRUBIE Z ČOV
NAVRHOVANÁ SPLAŠK. KANALIZAČNÁ SIET'
NAVRHOVANÁ ČOV
NAVRHOVANÁ PRIESTOROVÁ REZERVA PRE AREÁL ČOV
TECHNOLOGICKÁ KANALIZÁCIA
NAVRHOVANÉ VÝTLAČNÉ KANALIZAČNÉ POTRUBIE

- LEGENDA
HRANICA OKRESU
HRANICA KATASTRÁLNEHO ÚZEMIA OBCE
HRANICA ZASTAVANÉHO ÚZEMIA OBCE
ROZVOJOVÉ ZÁMERY OBCE
VIDIECKY PRIESTOR
PLOCHY PRE ROZVOJ-BÝVANIE
PLOCHY PRE ROZVOJ-VÝROBA
PLOCHY PRE ROZVOJ-REKREÁCIA
POĽNOHOSPODÁRSKA VÝROBA
VODNÉ TOKY
LESY
ŠTÁTNÁ CESTA - I.TR.
ŠTÁTNÁ CESTA - II.TR.
ŠTÁTNÁ CESTA - III.TR.
POLNÉ SPEVNENÉ
CYKLOTRASY-NÁVRH
ŠT.C.- I.TR. A "R" - NÁVRH
ŠT.C.- II.TR.-NÁVRH
ŠT.C.- III.TR. A SPOJOVACIE - NÁVRH
VÝZNAMNÉ OBJEKTY
MALÁ ARCH.
STUDŇA, PRAMEN
REKREÁCIA
REG.SKĽÁDKA TKO - NÁVRH
OCHRANNÉ PÁSMO

VYSVETLIVKY:

- STAV
NÁVRH
HRANICA KATASTRÁLNEHO ÚZEMIA
HRANICA ZASTAVANÉHO ÚZEMIA - ÚP r. 2005
HRANICA ZASTAVANÉHO ÚZEMIA - ZaD č. 2/2018
BÝVANIE V RODINNÝCH DOMOCH
POLYFUNKCIA
OBČIANSKA VYBAVENOSŤ, OBCHOD A SLUŽBY
VEREJNÁ ZELEŇ
CINTORÍN, POHREBISKO, OP 50m
ODPADOVÉ HOSPODÁRSTVO
ZBERNÝ DVOR
SÚKROMNÁ ZELEŇ
IZOLAČNÁ ZELEŇ - pred splachom pôdy
IZOLAČNÁ ZELEŇ - pred hlukom z R1
KAPLNKA P. MÁRIE, OCHRANNÉ PÁSMO 60m
KRYPTA NAD LEHOTOU, OCHRANNÉ PÁSMO 10m

VEREJNÉ DOPRAVNÉ VYBAVENIE

- OCHRANNÉ PÁSMO
RÝCHLOSTNÁ CESTA R1, R8
OP 100m
PROTIHLUKOVÁ STENA
MIMOÚROVŇOVÁ KRIŽOVATKA
CESTA III. TRIEDY III/1674
AUTOBUSOVÁ ZASTÁVKA
REKONŠTRUKCIA
CYKLISTICKÁ A PEŠIA KOMUNIKÁCIA
v spoločnom dopravnom telese
MOST
REKONŠTRUKCIA
PEŠÍ MOST
REKONŠTRUKCIA

VEREJNÉ TECHNICKÉ VYBAVENIE

- VODNÉ HOSPODÁRSTVO
VODOVOD
ZOSILŇOVACIA STANICA
KANALIZÁCIA GRAVITAČNÁ
KANALIZÁCIA TLAKOVÁ
ČERPACIA STANICA
ENERGETIKA
PLYN
STL PLYNOVOD
ROPOVOD DN 500, DN 700
PRODUKTOVOD DN 250
TELEKOMUNIKÁCIE
TELEKOMUNIKAČNÝ KÁBEL
ELEKTRO
OP - ochranné pásmo 10m
22kV EXISTUJÚCE VZDUŠNÉ VEDENIE
NA ZRUŠENIE
22kV NAVRHOVANÉ VZDUŠNÉ VEDENIE
NA ZRUŠENIE
22kV VZDUŠNÉ VEDENIE podzemné

SCHVAĽOVACIA DOLOŽKA
SCHVAĽOVACÍ ORGÁN: OBCENÉ ZASTUPITEĽSTVO LEHOTA
ČÍSLO UZNESENIA: 261/2021
DÁTUM SCHVAĽENIA: 16.12.2021
OPRÁVNENÁ OSOBA: starosta obce
RADOSLAV KRIVÁČEK
pečiatka obce
podpis
ÚZEMNÝ PLÁN - ZMENY A DOPLNKY č. 3/2020
OBEC LEHOTA NITRIANSKY OKRES, NITRIANSKY KRAJ
SPOLOČNÝ ÚZEMNÝ PLÁN OBCÍ - VEĽKÉ ZÁLUŽIE, BÁB, JAROK, LEHOTA, RUMANOVÁ
VÝKRES RIEŠENIA VEREJNÉHO DOPRAVNÉHO
A TECHNICKÉHO VYBAVENIA
01
Ing. arch. Janka PRIVÁLCOVÁ
autizovaný architekt
1973 AA
MIERKA 1:10 000
2021
OBSTARÁVATEĽ:
ZHOTOVITEĽ:
ODBORNE SPÔSOBILÁ OSOBA NA OBSTARANIE ÚPD:
Obec Lehoty, starosta obce Radoslav Kriváček, 951 36 Lehoty 16, 0911 220 861, obec.lehoty@lehota.sk
Ing. arch. Janka Priválcová, Nitra, tel. 0905 116 554, jprivalcova@gmail.com
Ing. Miroslav Polonec, Trnava, 0903 419 636, polonec@ttonline.sk