



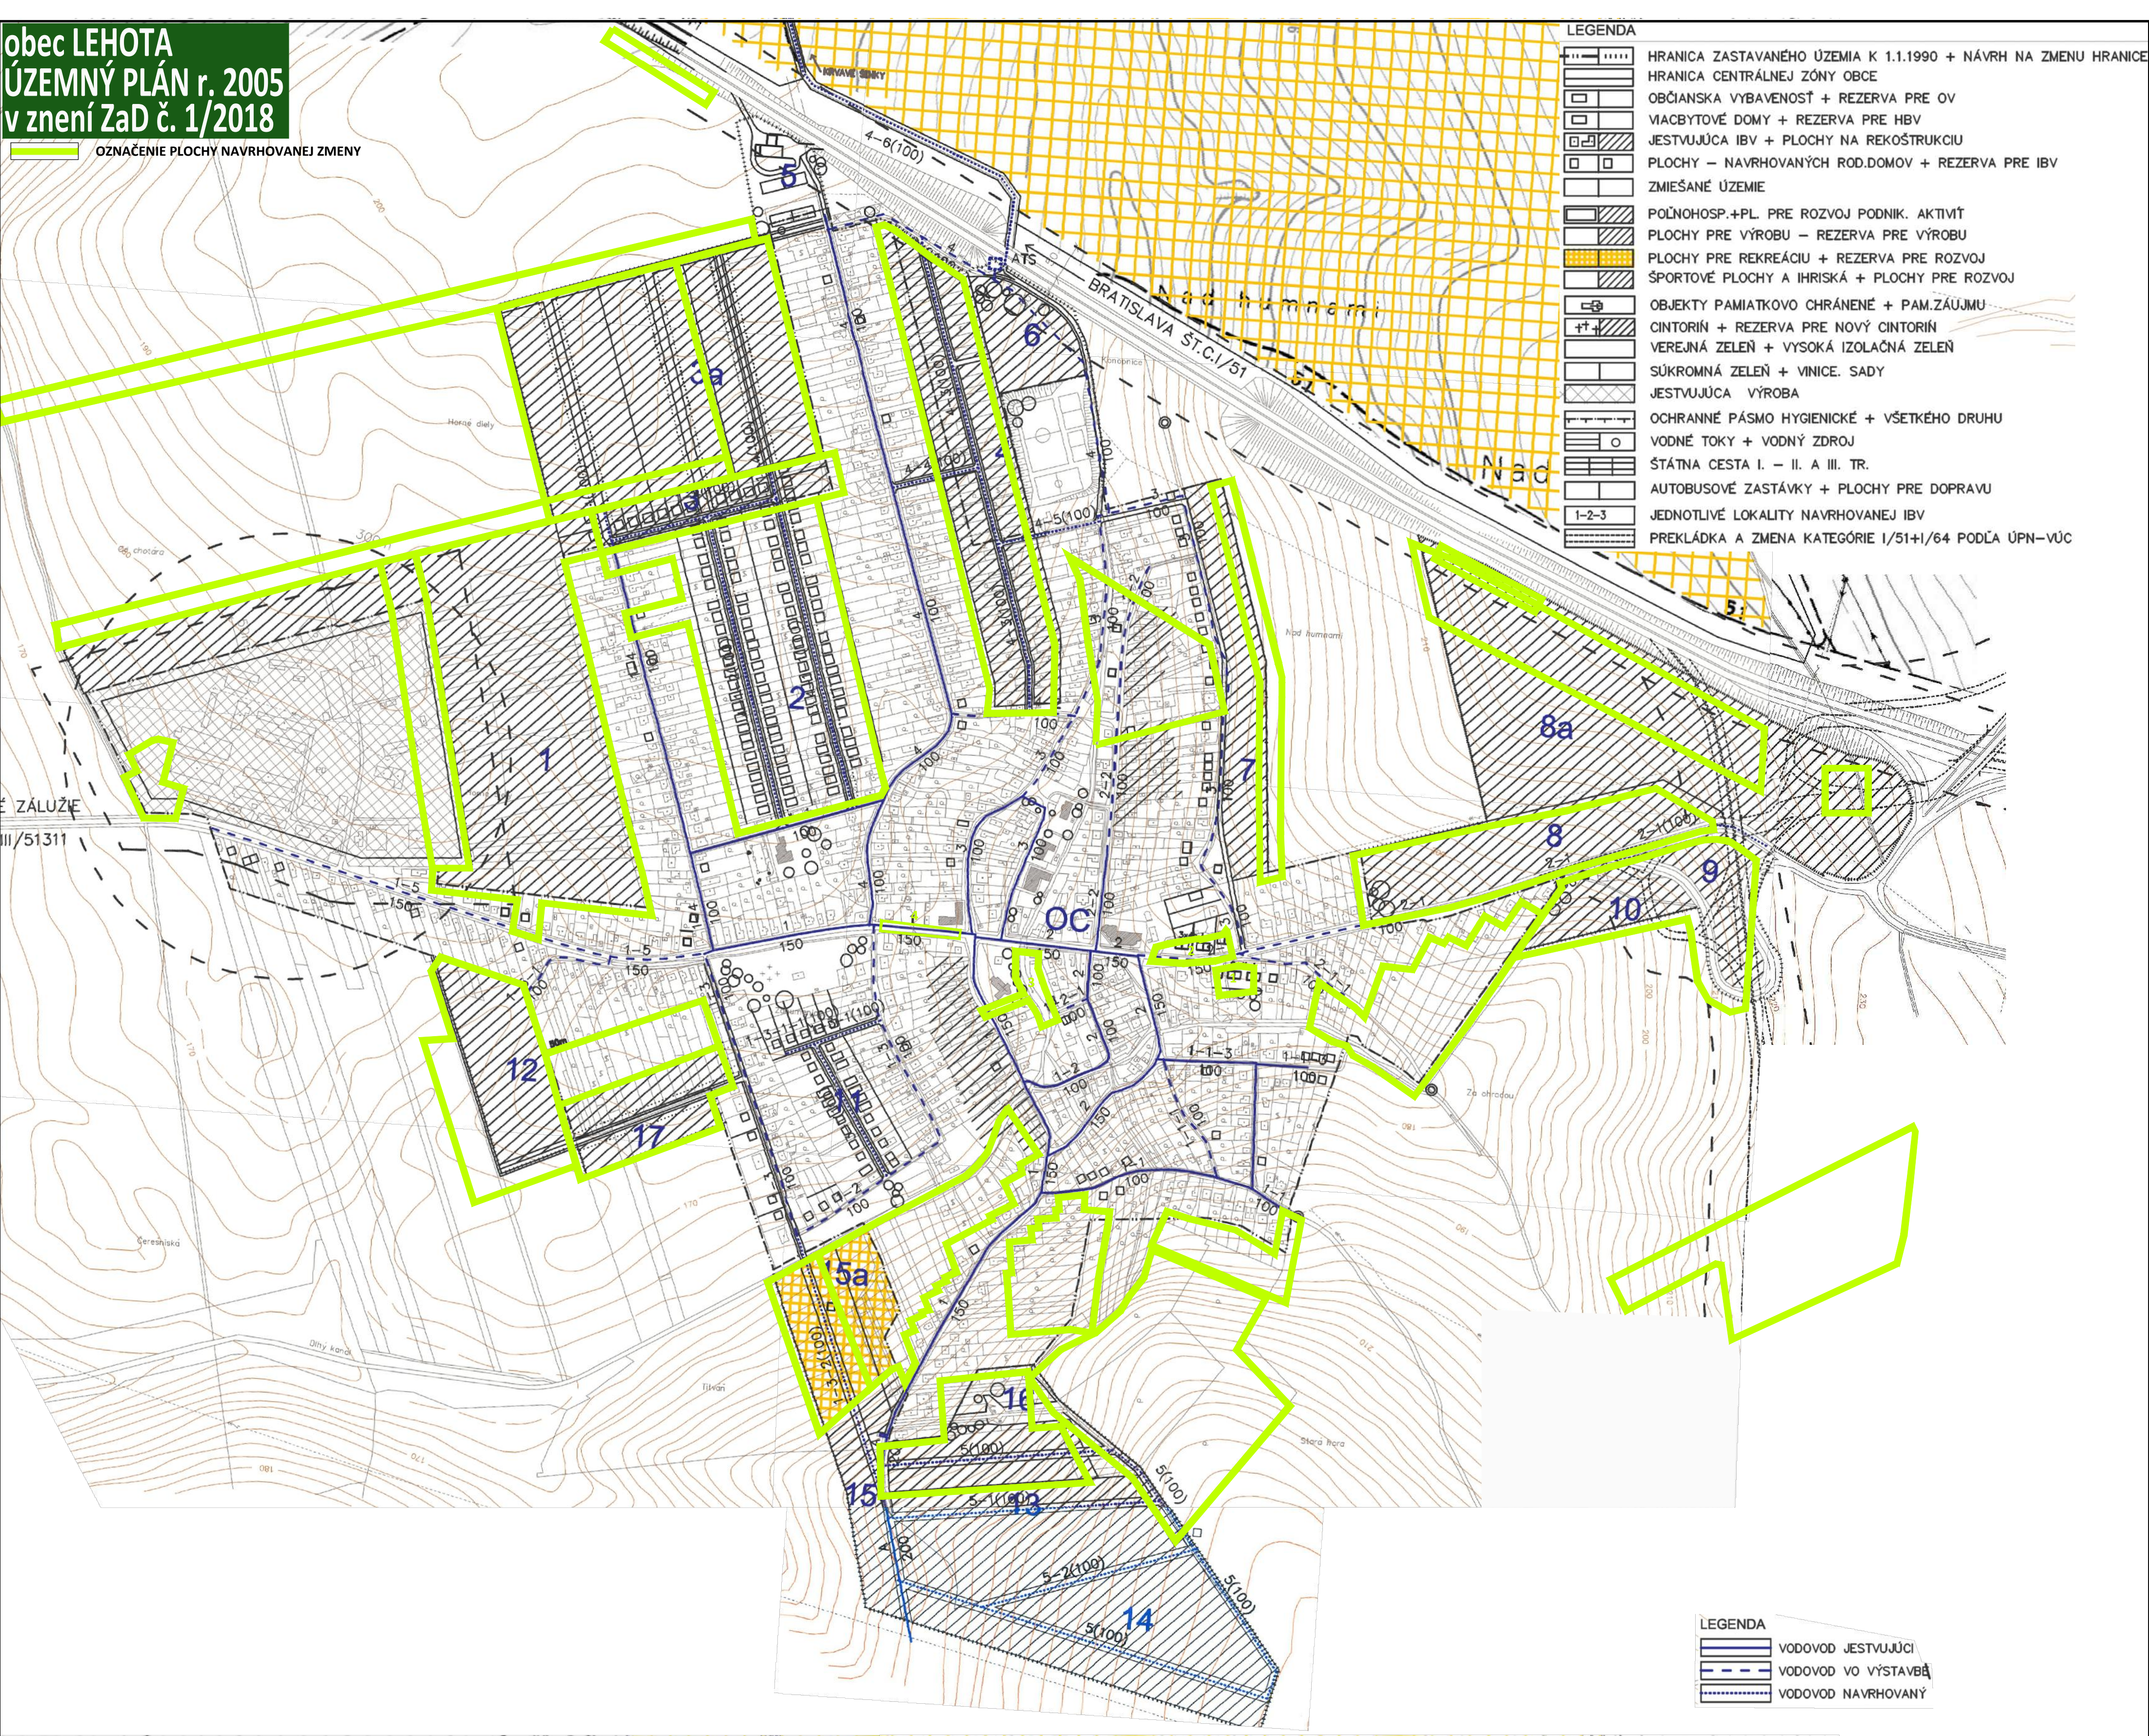

ZMENY A DOPLNKY č. 3/2020

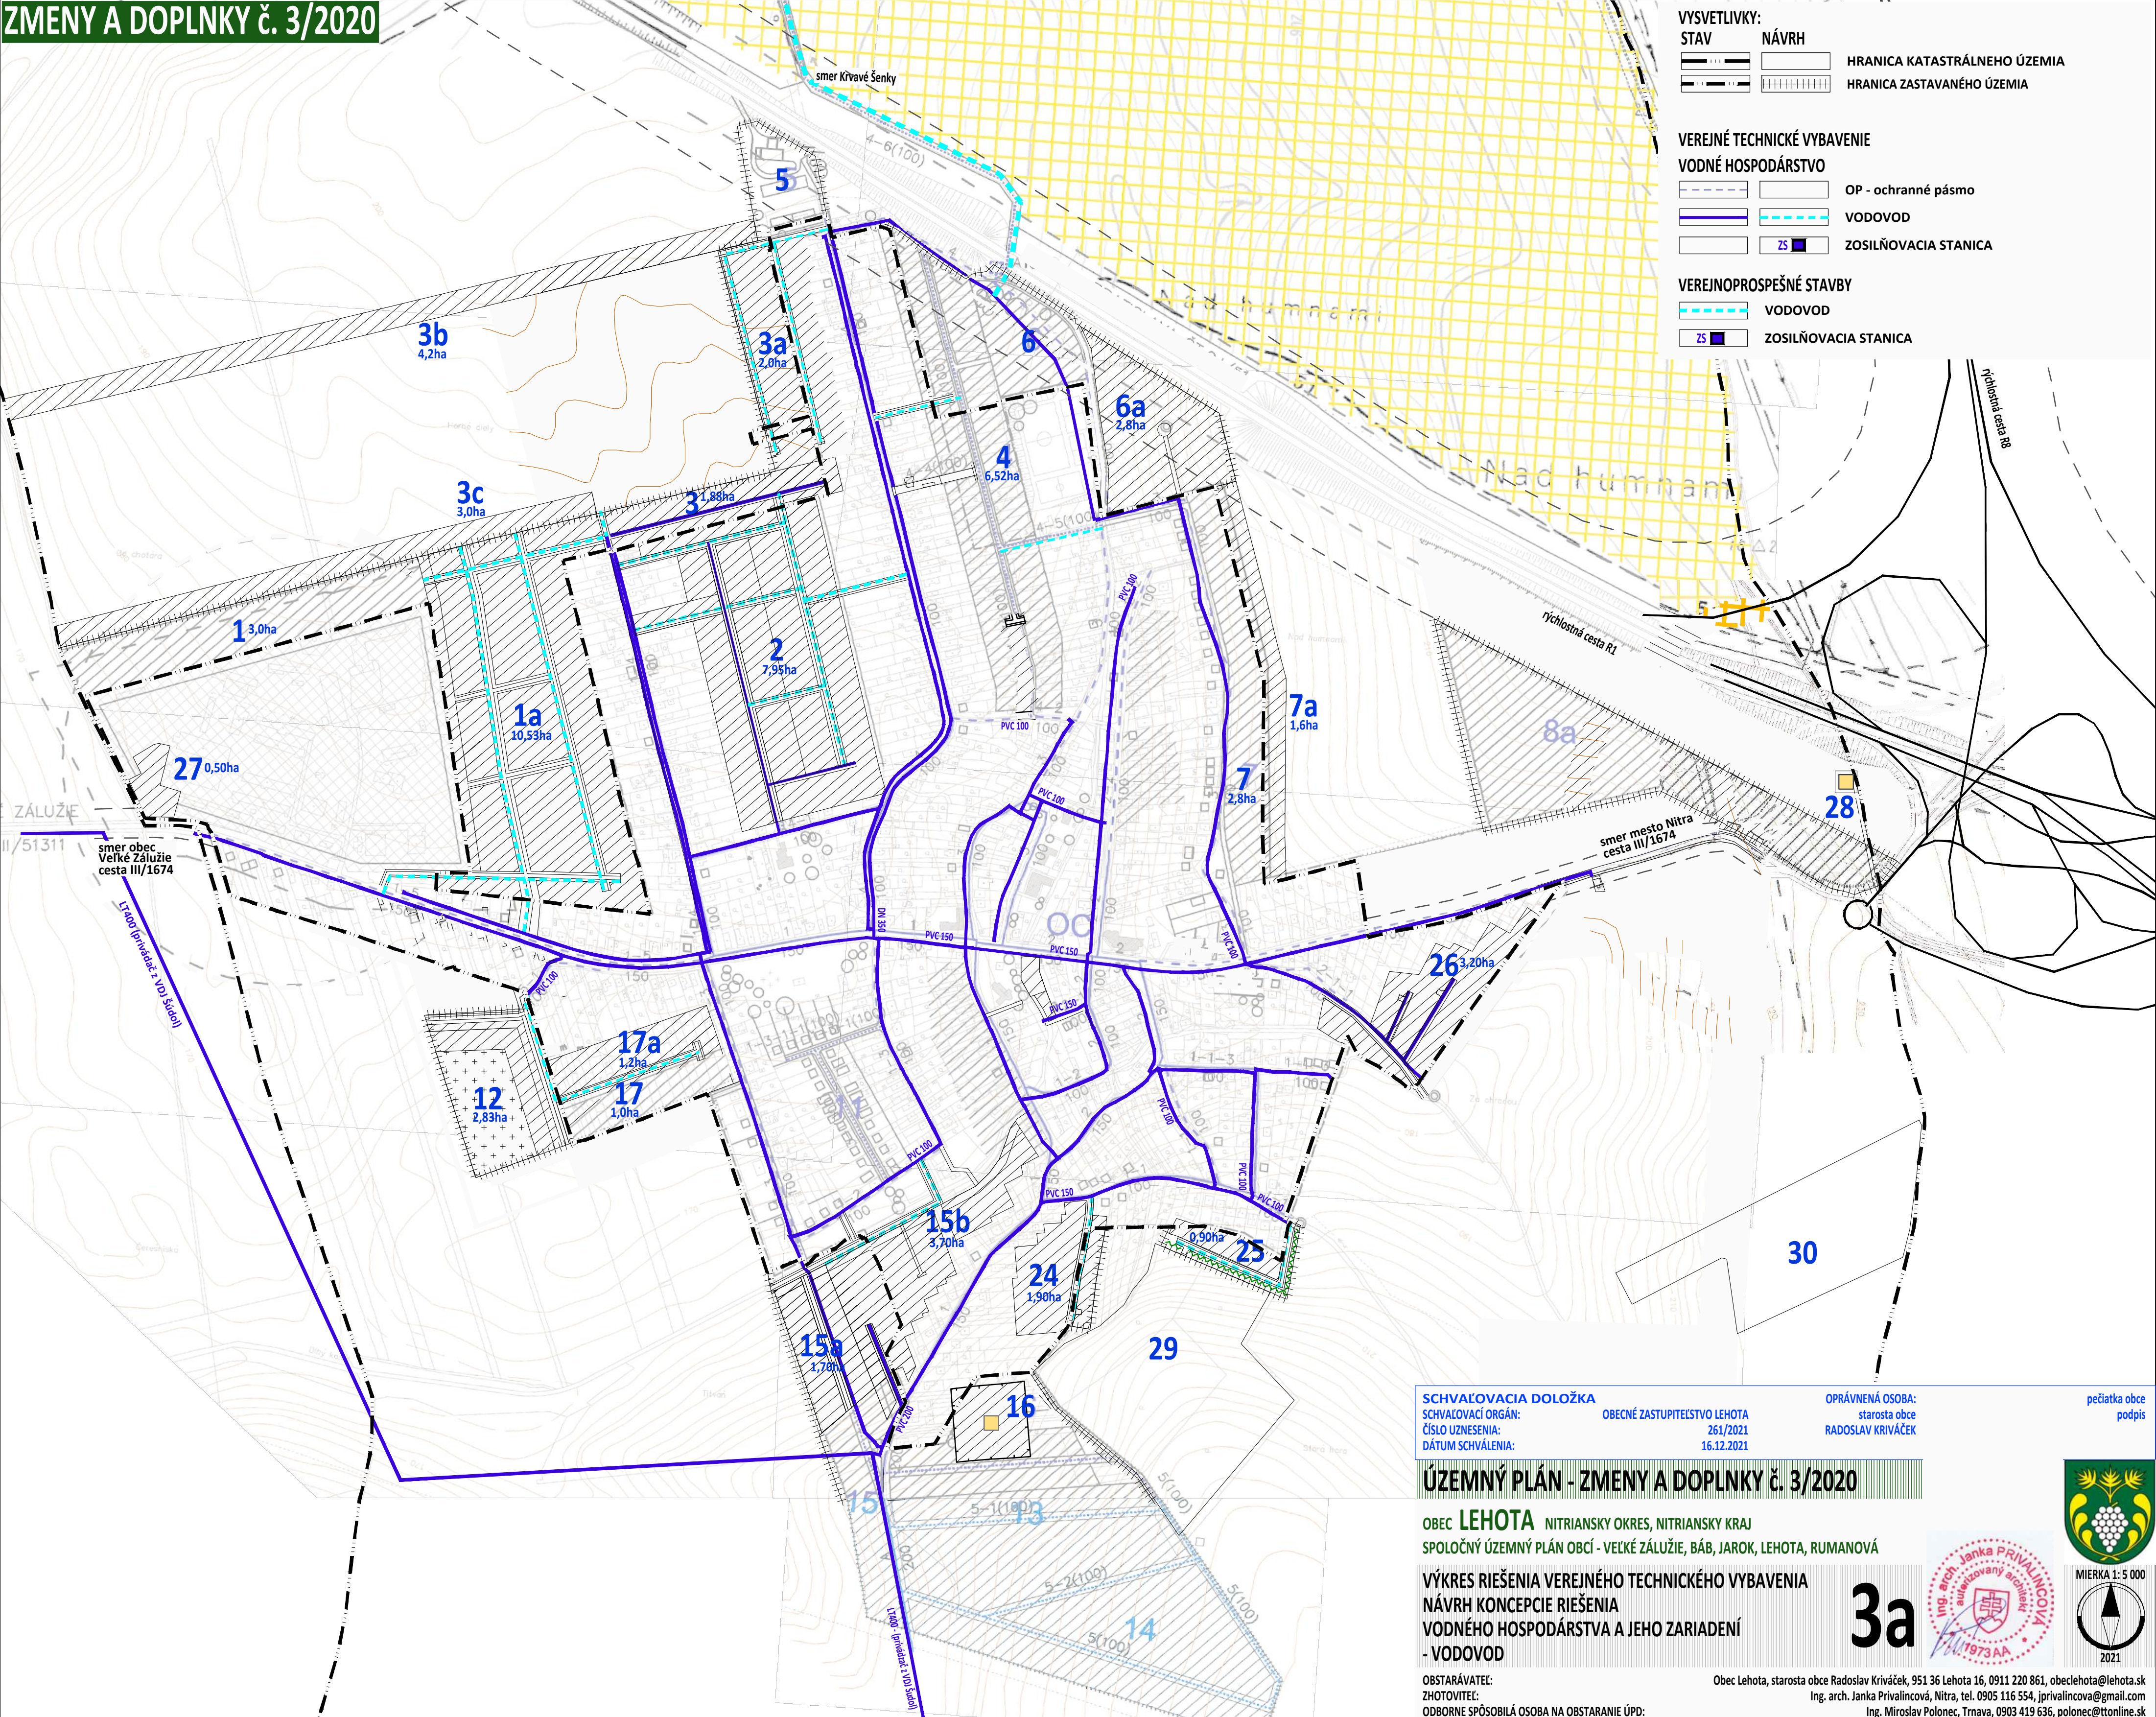

SCHVALOVACIA DOLOŽKA
SCHVALOVACÍ ORGÁN: OBECNÉ ZASTUPITEĽSTVO LEHOTA
ČÍSLO UZNESENIA: 261/2021
DÁTUM SCHVALENIA: 16.12.2021

OPRÁVĚNÁ OSOBA: starosta obce
RADOSLAV KRIVÁČEK

pečiatka obce
podpis

ÚZEMNÝ PLÁN - ZMENY A DOPLNKY č. 3/2020

OBEC LEHOTA NITRIANSKY OKRES, NITRIANSKY KRAJ
SPOLOČNÝ ÚZEMNÝ PLÁN OBČÍ - VEĽKÉ ZÁLUŽIE, BÁB, JAROK, LEHOTA, RUMANOVÁ

VÝKRES RIŠENIA VEREJNÉHO TECHNICKÉHO VYBAVENIA
NÁVRH KONCEPCIE RIŠENIA
VODNÉHO HOSPODÁRSTVA A JEHO ZARIADENÍ
- VODOVOD

OBSTARÁVATEĽ:
ZHOTOVITEĽ:
ODBORNE SPÔSOBILÁ OSOBA NA OBSTARANIE ÚPD:

Obec Lehoty, starosta obce Radoslav Kriváček, 951 36 Lehoty 16, 0911 220 861, obec.lehota@lehota.sk
Ing. arch. Janka Priváľnicová, Nitra, tel. 0905 116 554, jpriváľnicova@gmail.com
Ing. Miroslav Polonec, Trnava, 0903 419 636, polonec@tonline.sk

3a

