



obec LEHOTA
ÚZEMNÝ PLÁN r. 2005

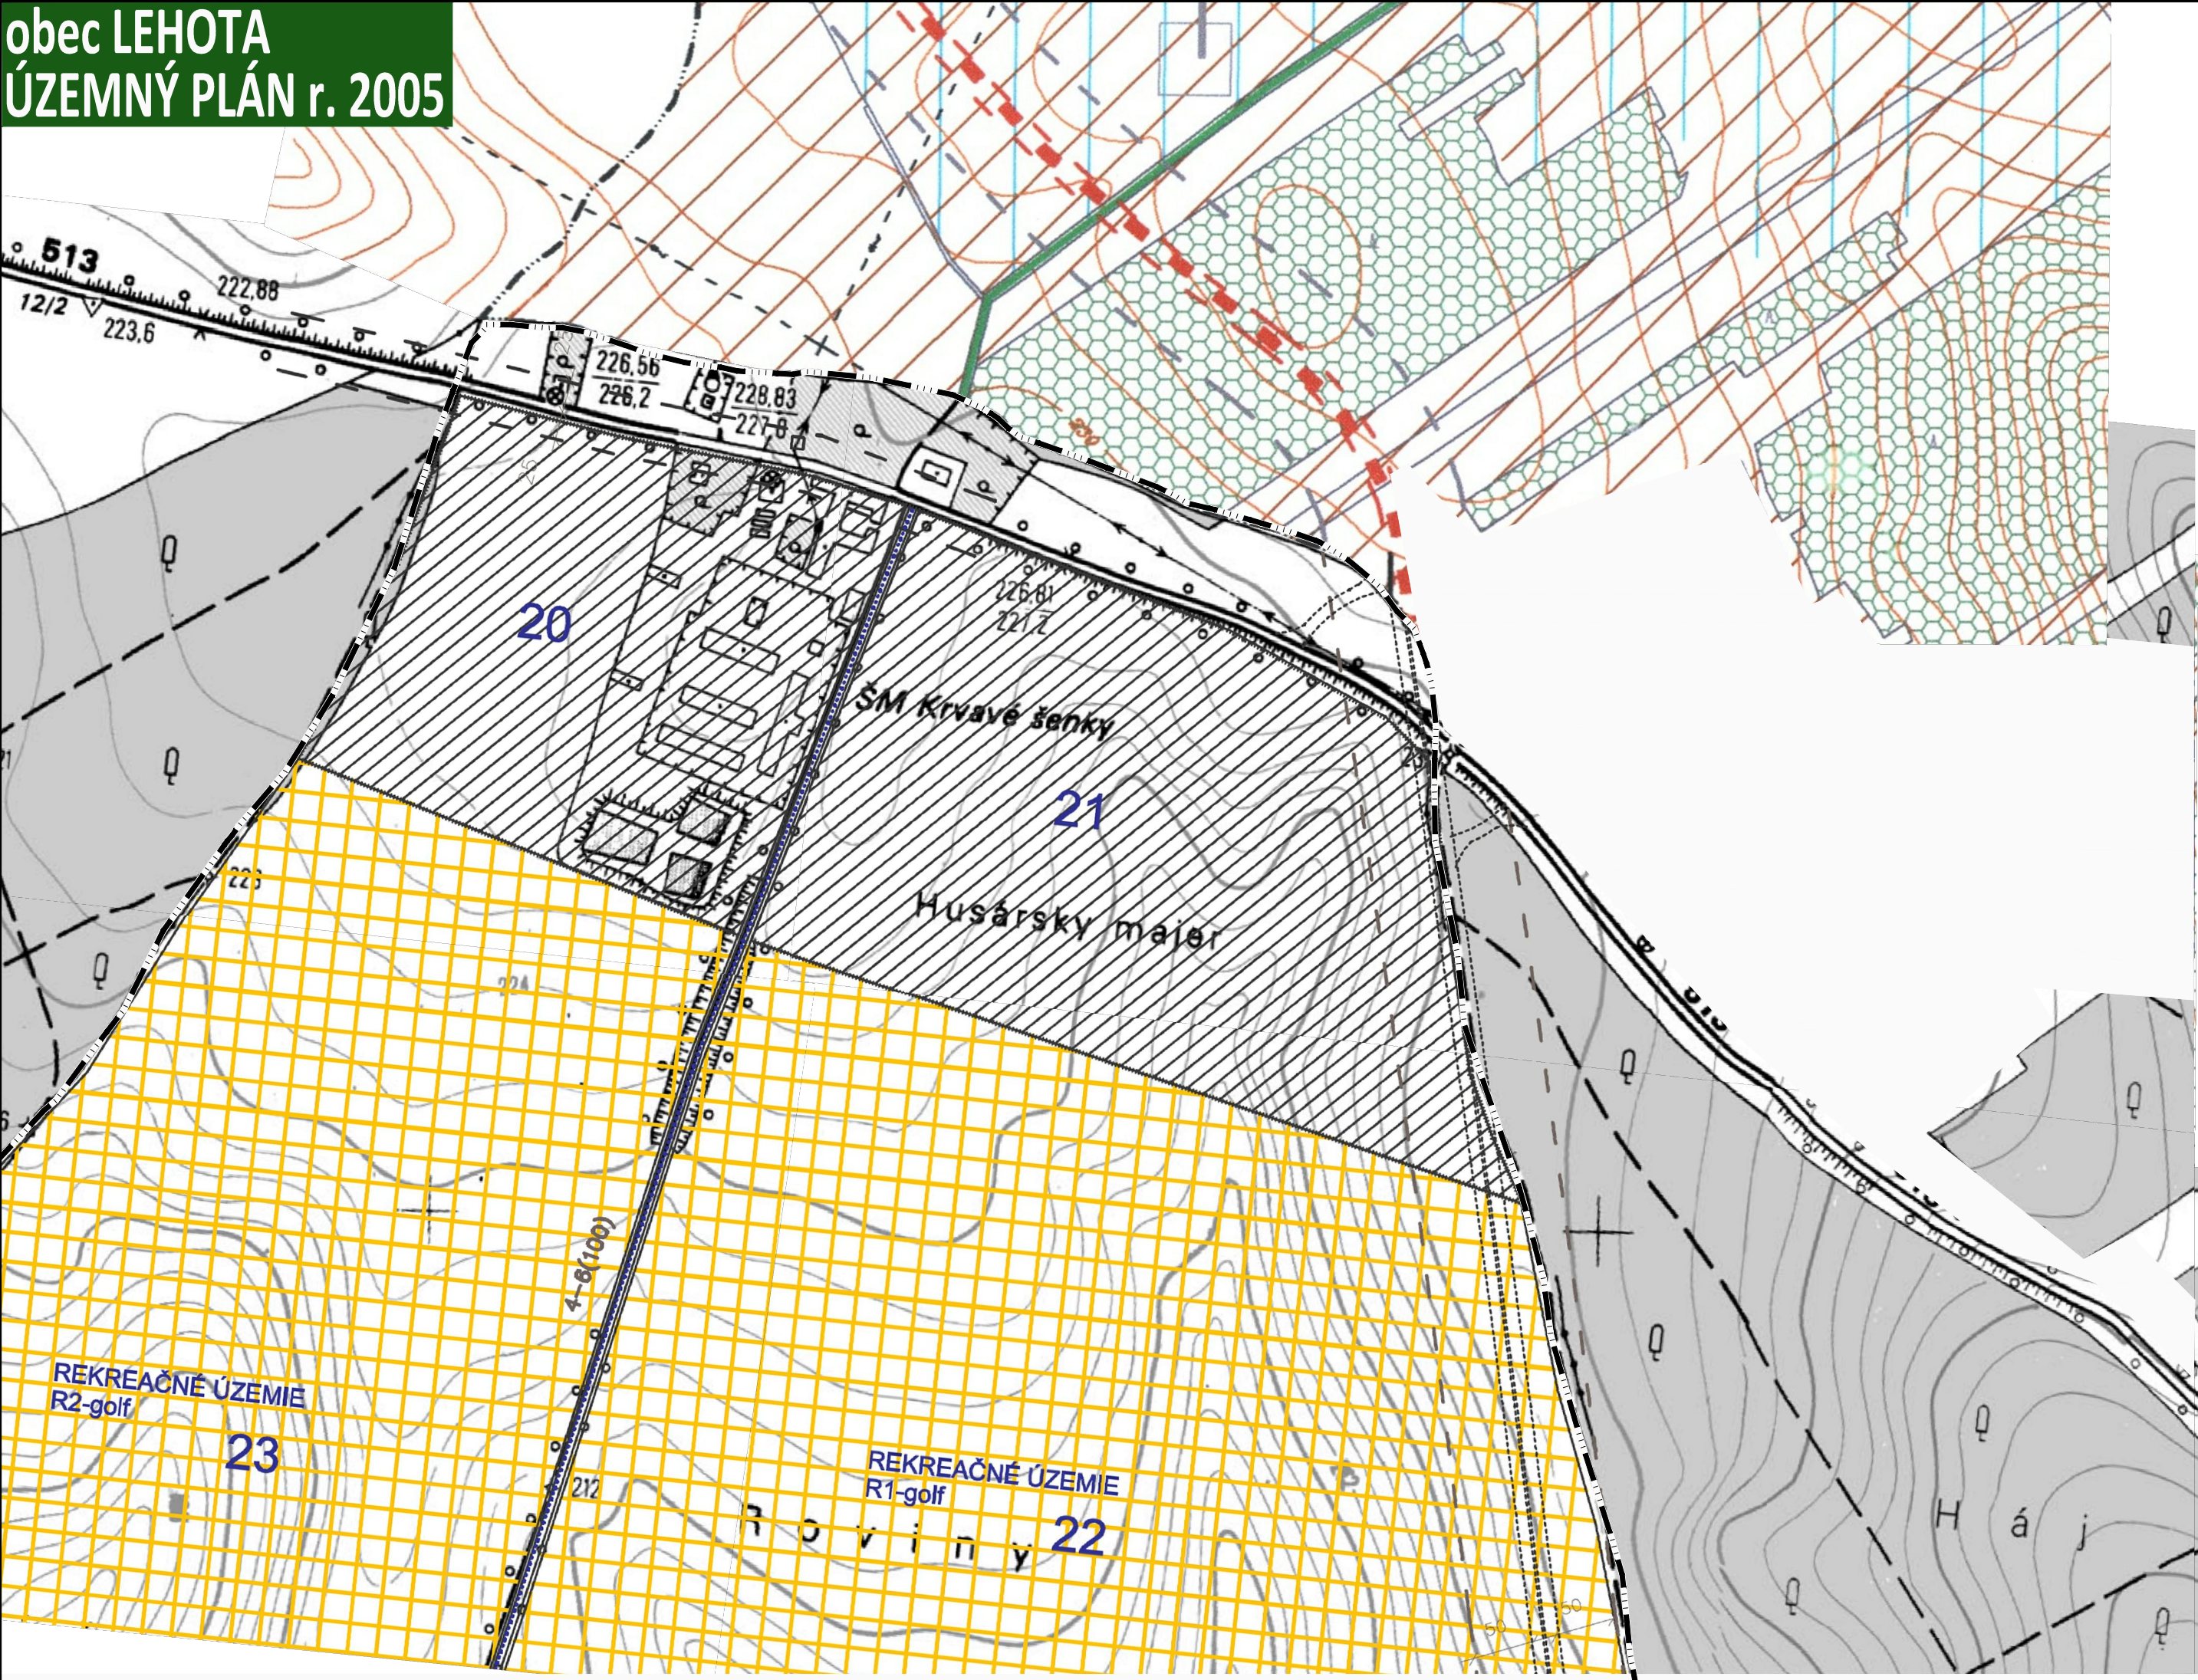

LEGENDA	
	HRANICA ZASTAVANÉHO ÚZEMIA K 1.1.1990 + NÁVRH NA ZMENU HRANICE
	HRANICA CENTRÁLNEJ ZÓNY OBCE
	OBČIANSKA VYBAVENOSŤ + REZERVA PRE OV
	VIACBYTOVÉ DOMY + REZERVA PRE HBV
	JESTVUJÚCA IBV + PLOCHY NA REKOŠTRUKCIU
	PLOCHY – NAVRHOVANÝCH ROD.DOMOV + REZERVA PRE IBV
	ZMIEŠANÉ ÚZEMIE
	POĽNOHOSP.+PL. PRE ROZVOJ PODNIK. AKTIVÍT
	PLOCHY PRE VÝROBU – REZERVA PRE VÝROBU
	PLOCHY PRE REKREAČIU + REZERVA PRE ROZVOJ
	ŠPORTOVÉ PLOCHY A IHRISKÁ + PLOCHY PRE ROZVOJ
	OBJEKTY PAMIATKOVO CHRÁNENÉ + PAM.ZÁUJMU
	CINTORIŇ + REZERVA PRE NOVÝ CINTORIŇ
	VEREJNÁ ZELEŇ + VYSOKÁ IZOLAČNÁ ZELEŇ
	SÚKROMNÁ ZELEŇ + VINICE, SADY
	JESTVUJÚCA VÝROBA
	OCHRANNÉ PÁSMO HYGIENICKÉ + VŠETKÉHO DRUHU
	VODNÉ TOKY + VODNÝ ZDROJ
	ŠTÁTNA CESTA I. – II. A III. TR.
	AUTOBUSOVÉ ZASTÁVKY + PLOCHY PRE DOPRAVU
	JEDNOTLIVÉ LOKALITY NAVRHOVANEJ IBV
	PREKLÁDKA A ZMENA KATEGÓRIE 1/51+1/64 PODĽA ÚPN–VÚC

LEGENDA	
	VODOVOD JESTVUJÚCI
	VODOVOD VO VÝSTAVBĚ
	VODOVOD NAVRHOVANÝ
	GRAVITAČNÁ KANALIZÁCIA – NÁVRH
	TLAKOVÁ KANALIZÁCIA – NÁVRH
	ČS ČERPACIA STANICA
	TLAKOVÁ KANALIZÁCIA – NÁVRH

ZMENY A DOPLNKY č. 1/2018
OZNAČENIE PLOCHY NAVRHOVANEJ ZMENY

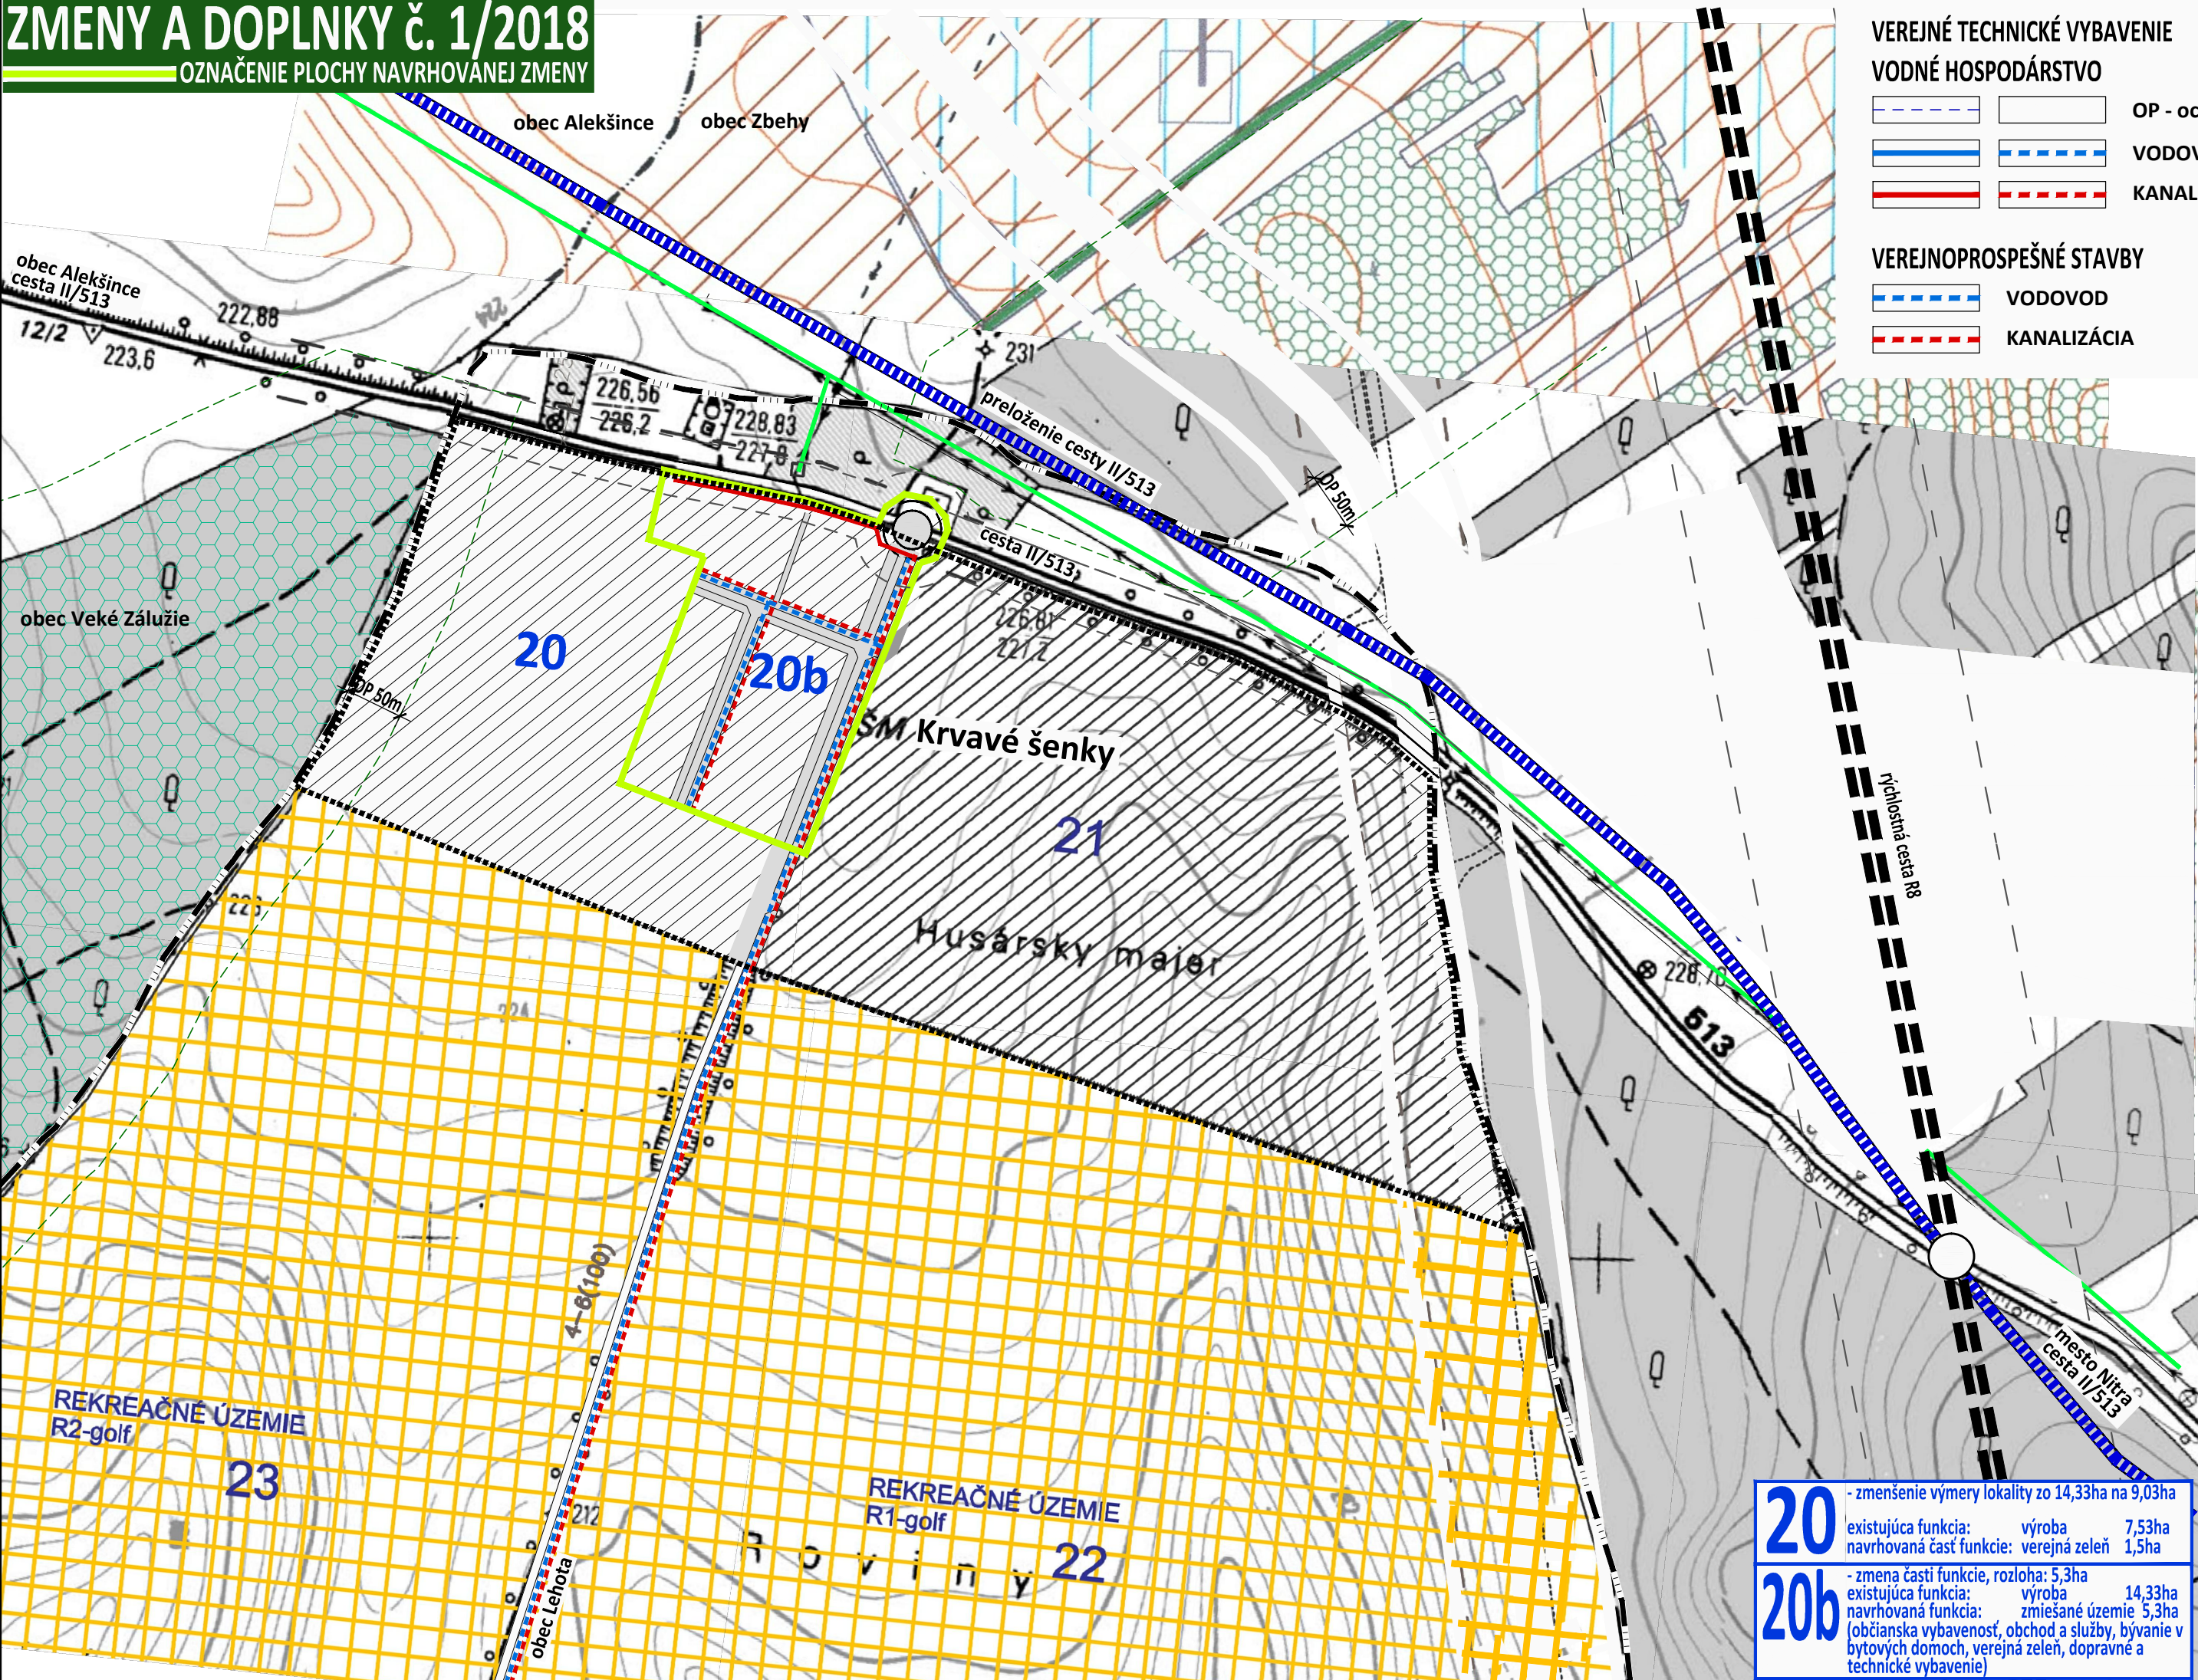

VEREJNÉ TECHNICKÉ VYBAVENIE	
VODNÉ HOSPODÁRSTVO	
	OP - ochranné pásmo
	VODOVOD
	KANALIZÁCIA
VEREJNOPROSPEŠNÉ STAVBY	
	VODOVOD
	KANALIZÁCIA

VYSVETLIVKY:	
STAV	NÁVRH
VEREJNÉ DOPRAVNÉ VYBAVENIE	
	RÝCHLOSTNÁ CESTA R8
	MIMOÚROVŇOVÁ KRIŽOVATKA
	CESTA II. TRIEDY II/513
	OKRUŽNÁ KRIŽOVATKA
	CESTA II. TRIEDY II/513
	PRELOŽENIE TRASY

SCHVAĽOVACIA DOLOŽKA

SCHVAĽOVACÍ ORGÁN: OBECNÉ ZASTUPITEĽSTVO LEHOTA

ČÍSLO UZNESENIA: 291/2018

DÁTUM SCHVAĽENIA: 10.12.2018

OPRÁVNENÁ OSOBA: starosta obce

MILAN CHMELÁR

pečiatka obce podpis

ÚZEMNÝ PLÁN - ZMENY A DOPLNKY č. 1/2018

OBEC LEHOTA NITRIANSKY OKRES, NITRIANSKY KRAJ

SPOLČNÝ ÚZEMNÝ PLÁN OBCÍ - VEĽKÉ ZÁLUŽIE, BÁB, JAROK, LEHOTA, RUMANOVÁ

VÝKRES RIEŠENIA VEREJNÉHO TECHNICKÉHO VYBAVENIA

NÁVRH KONCEPCIE RIEŠENIA

VODNÉHO HOSPODÁRSTVA A JEHO ZARIADENÍ

VEREJNOPROSPEŠNÉ STAVBY

OBSTARÁVATEĽ: obec Lehotka, starosta obce Milan Chmelár, 951 36 Lehotka 16, 0911 220 861, obec.lehotka@lehotka.sk

ZHOTOVITEĽ: Ing. arch. Janka Privalincová, Azalková 11, 949 01 Nitra, tel. 0905 116 554, jprivalincova@gmail.com

ODBORNE SPÔSOBILÁ OSOBA NA OBSTARANIE ÚPD: Ing. arch. Gertrúda Čuboňová, Nábřeží mládeže 83, 949 01 Nitra, 0907 642 347, cubonovag@gmail.com

3

MIERKA 1: 5 000

2018