



obec LEHOTA
ÚZEMNÝ PLÁN r. 2005

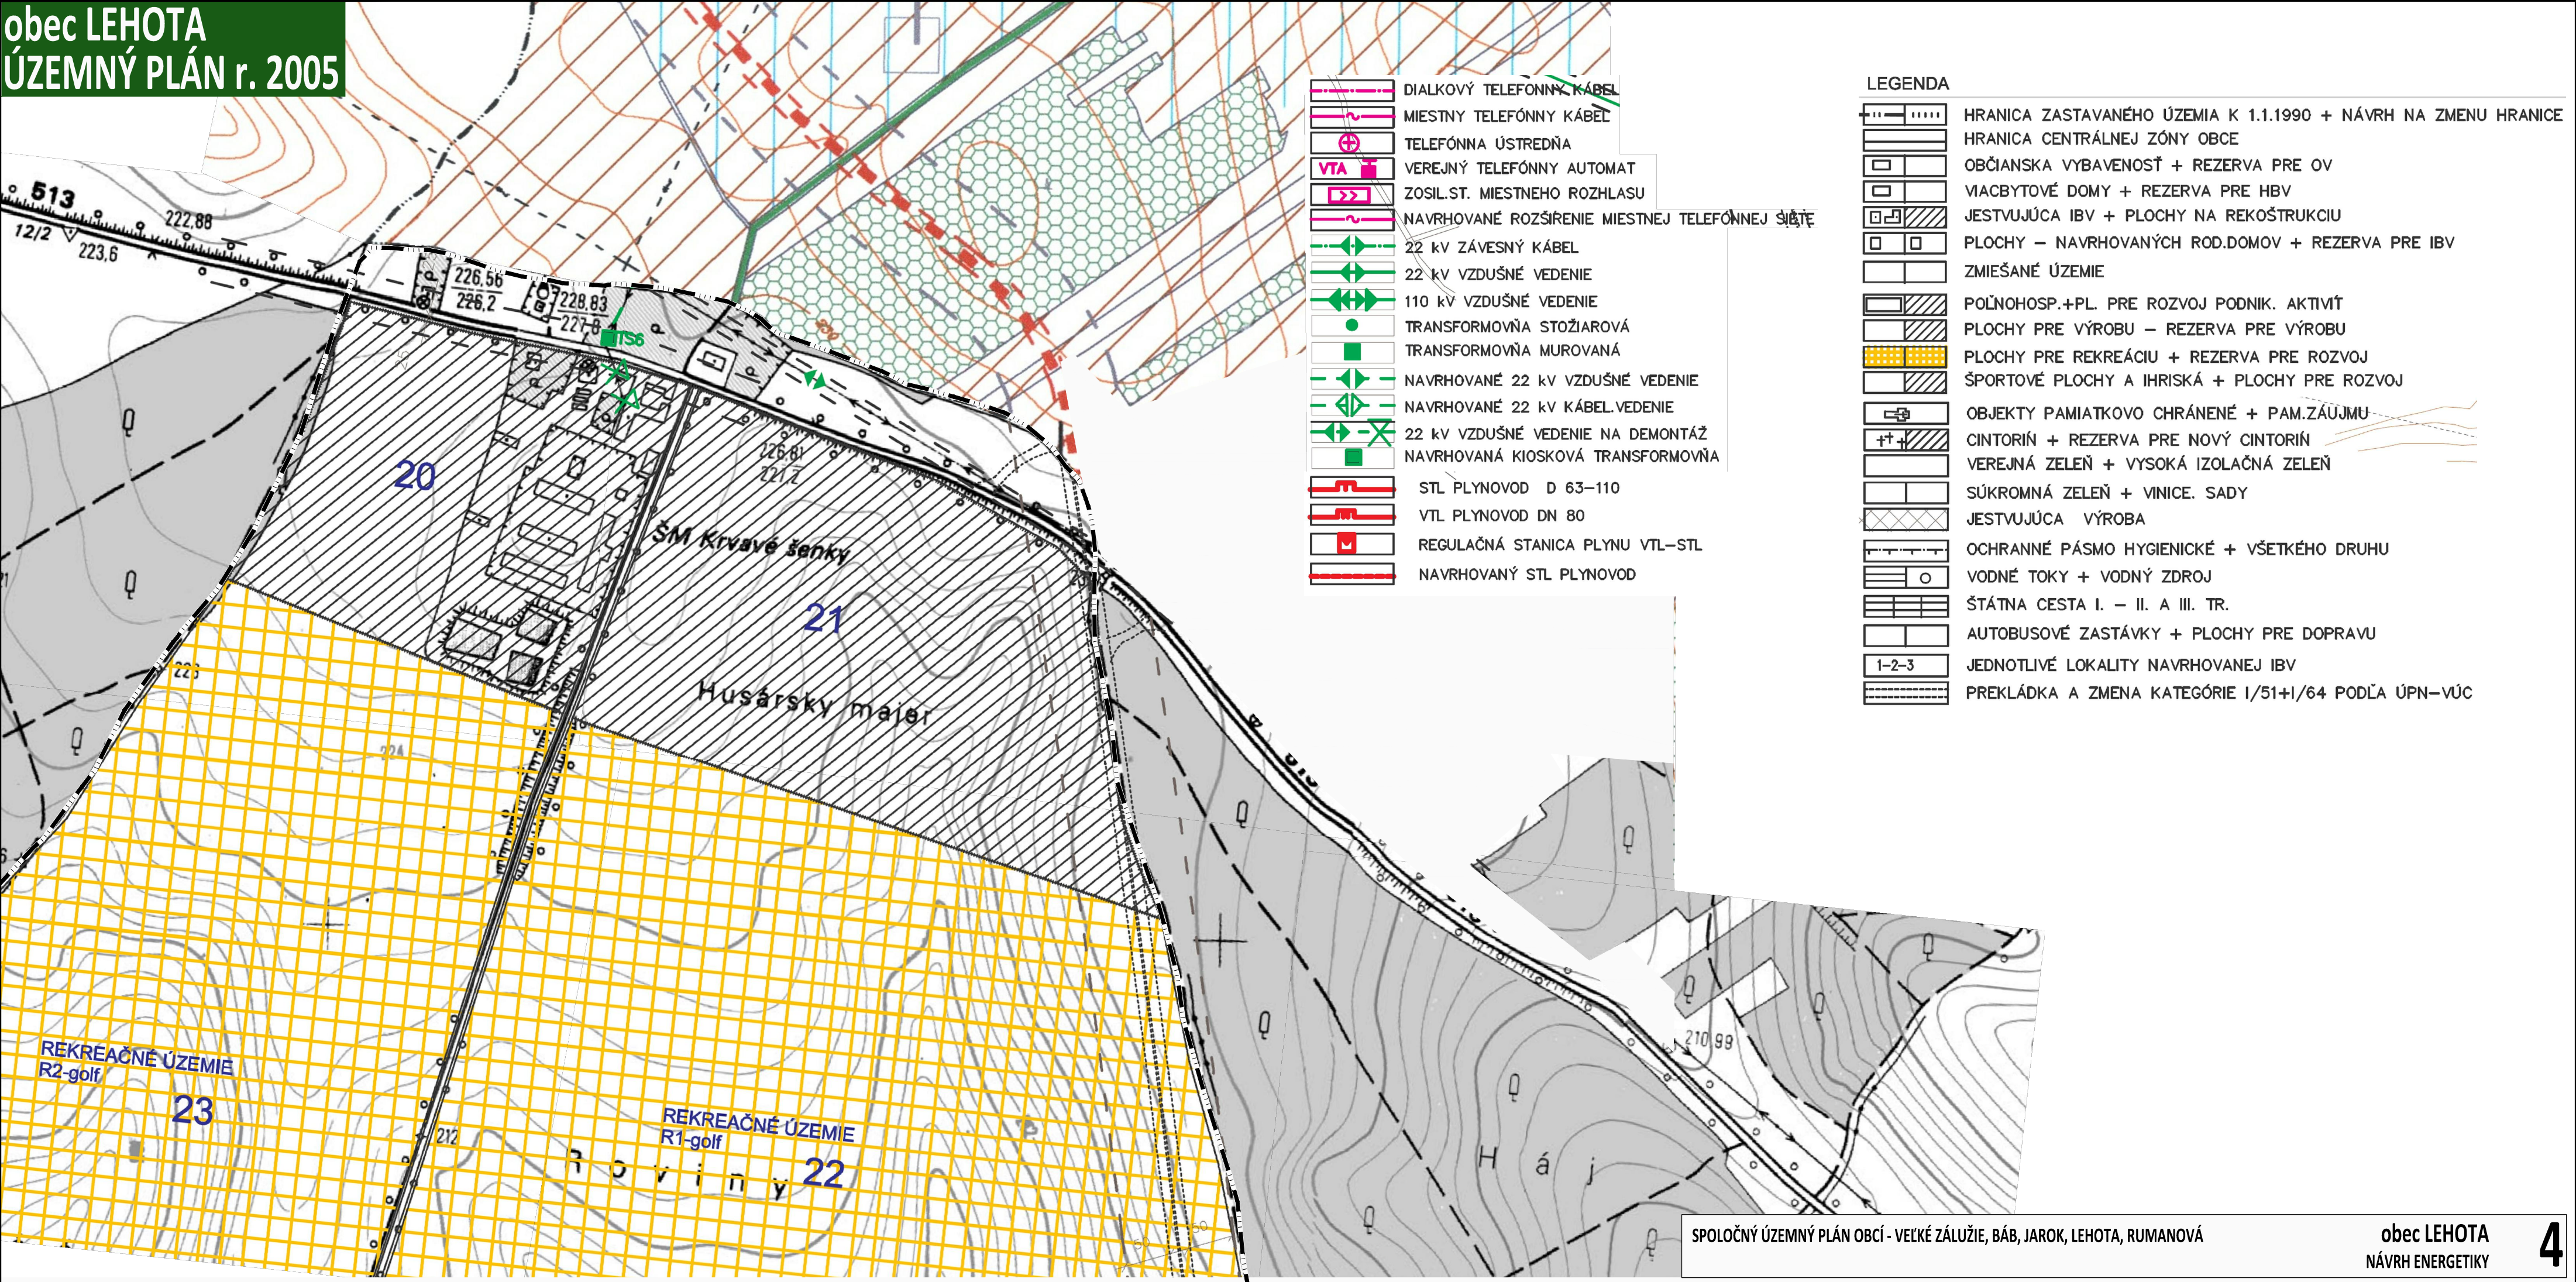

ZMENY A DOPLNKY č. 1/2018
OZNAČENIE PLOCHY NAVRHOVANEJ ZMENY

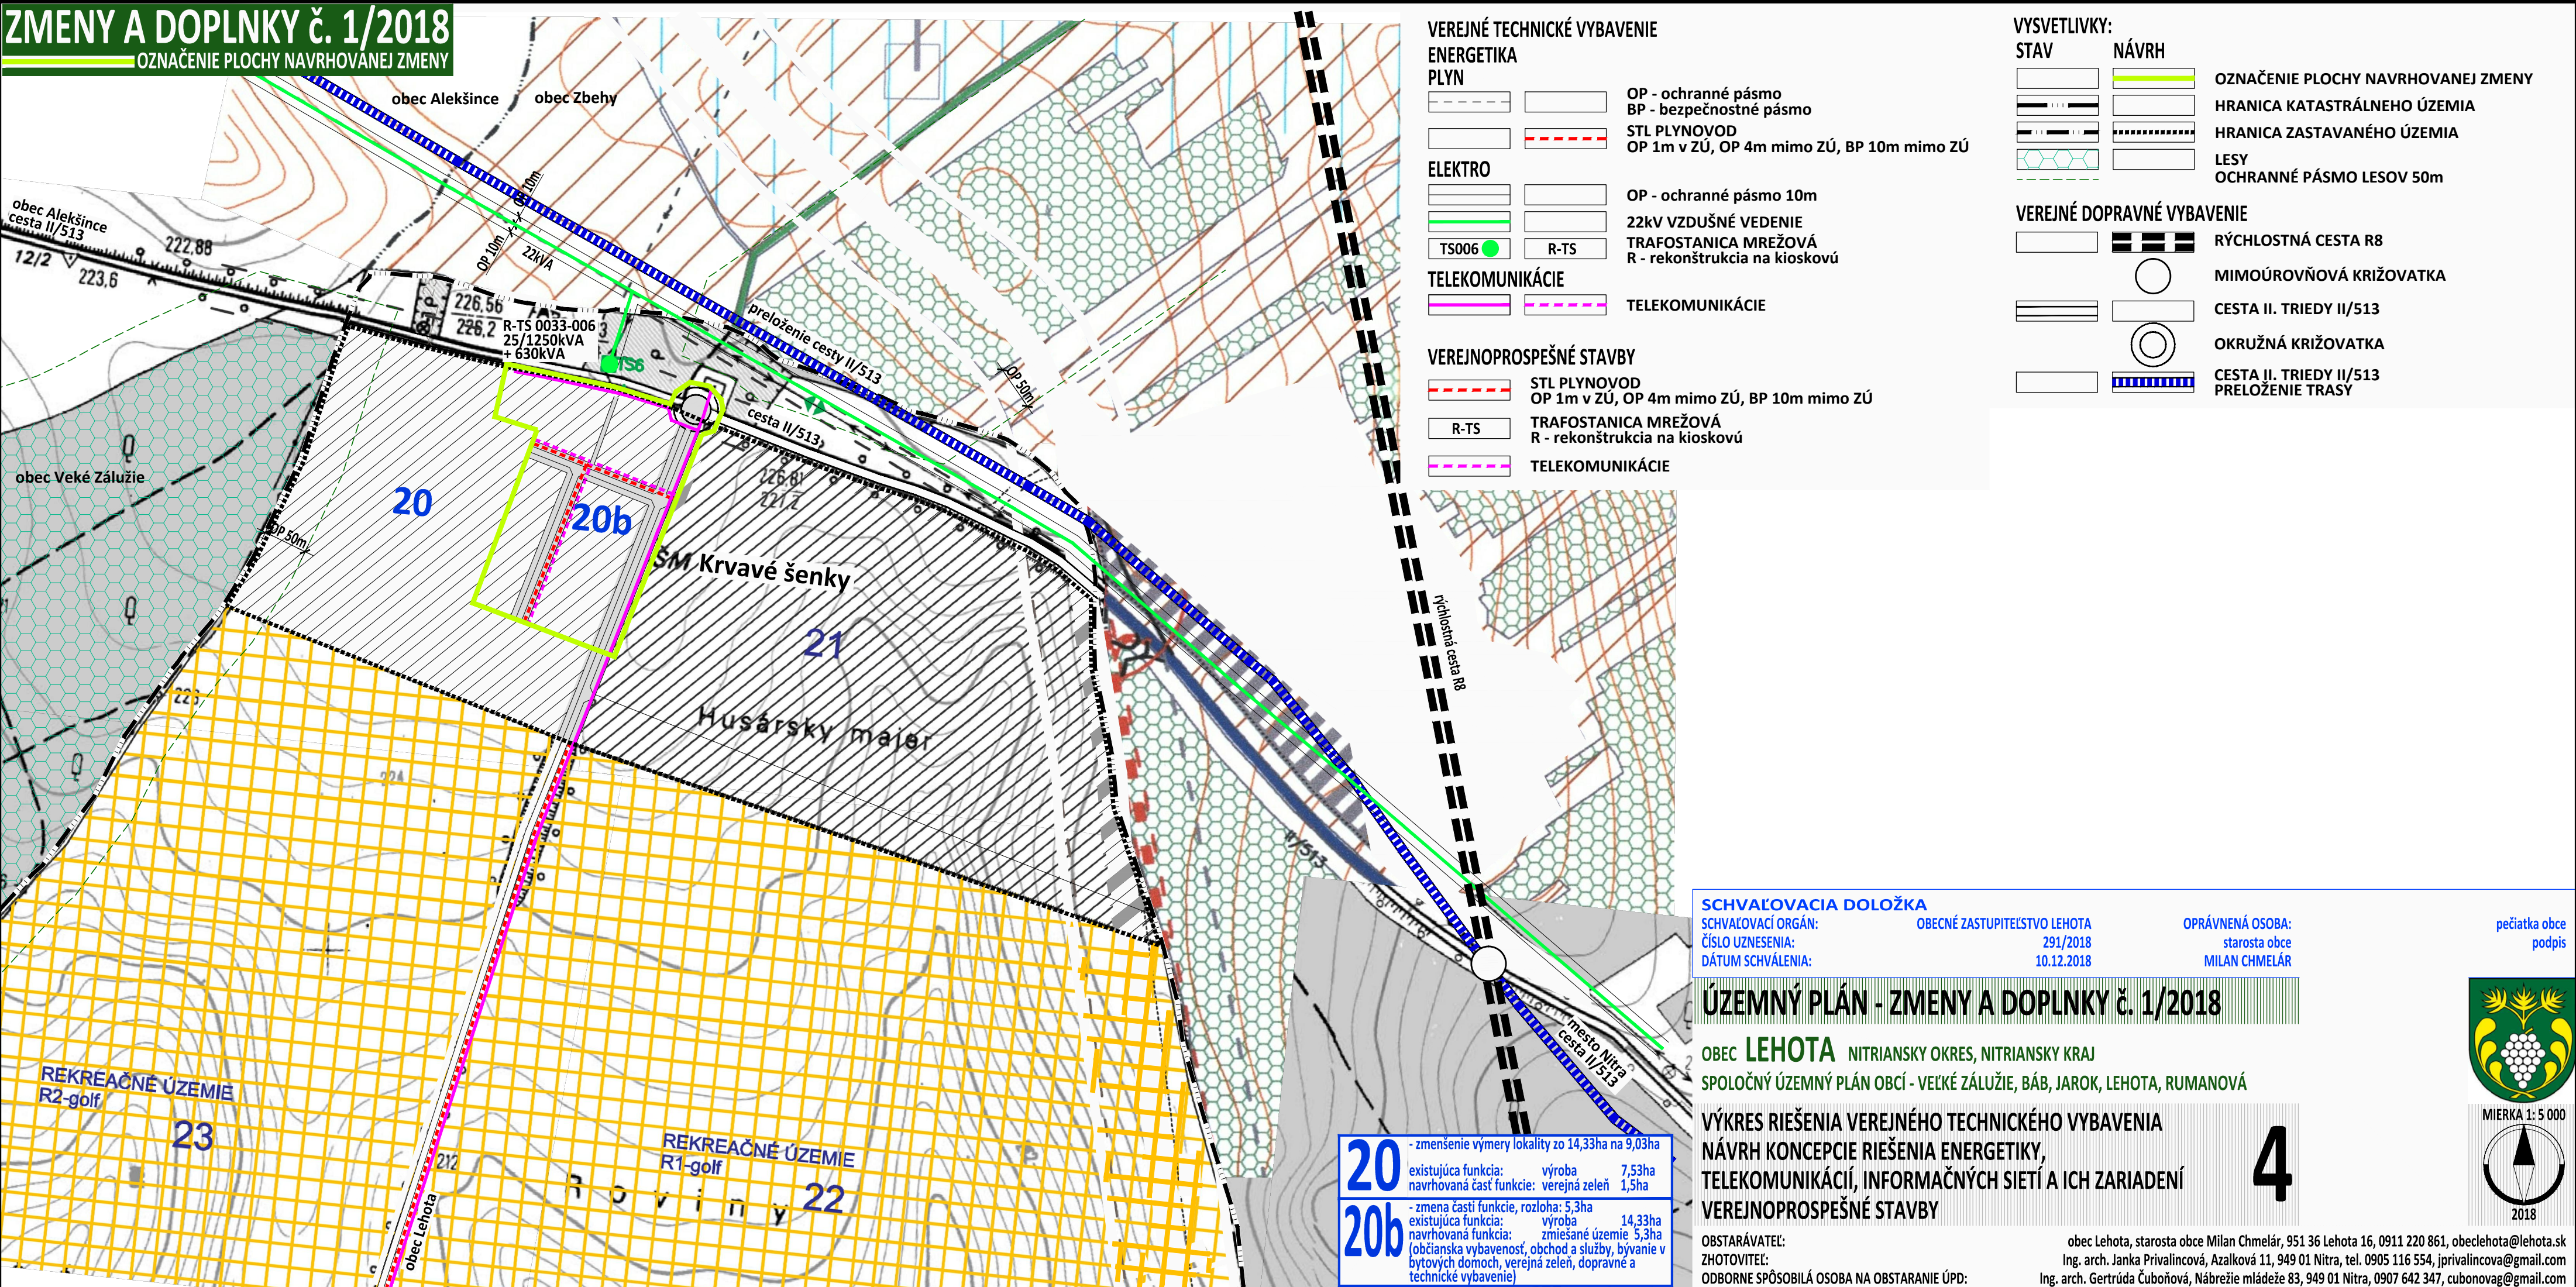

SCHVAĽOVACIA DOLOŽKA

SCHVAĽOVACÍ ORGÁN:	OBECNÉ ZASTUPITEĽSTVO LEHOTA	OPRÁVNENÁ OSOBA:
ČÍSLO UZNESENIA:	291/2018	starosta obce
DÁTUM SCHVAĽENIA:	10.12.2018	MILAN CHMELÁR

ÚZEMNÝ PLÁN - ZMENY A DOPLNKY č. 1/2018

OBEC **LEHOTA** NITRIANSKY OKRES, NITRIANSKY KRAJ
SPOLOČNÝ ÚZEMNÝ PLÁN OBCÍ - VEĽKÉ ZÁLUŽIE, BÁB, JAROK, LEHOTA, RUMANOVÁ

**VÝKRES RIEŠENIA VEREJNÉHO TECHNICKÉHO VYBAVENIA
NÁVRH KONCEPCIE RIEŠENIA ENERGETIKY,
TELEKOMUNIKÁCIÍ, INFORMAČNÝCH SIETÍ A ICH ZARIADENÍ
VEREJNOPROSPEŠNÉ STAVBY**

OBSTARÁVATEĽ: obec Lehoty, starosta obce Milan Chmelár, 951 36 Lehoty 16, 0911 220 861, obec.lehota@lehota.sk
ZHOTOVITEĽ: Ing. arch. Janka Privalincová, Azalková 11, 949 01 Nitra, tel. 0905 116 554, jprivalincova@gmail.com
ODBORNE SPÔSOBILÁ OSOBA NA OBSTARANIE ÚPD: Ing. arch. Gertrúda Čuboňová, Nábrežie mládeže 83, 949 01 Nitra, 0907 642 347, cubonovag@gmail.com

pečiatka obce
podpis

MIERKA 1: 5 000

2018